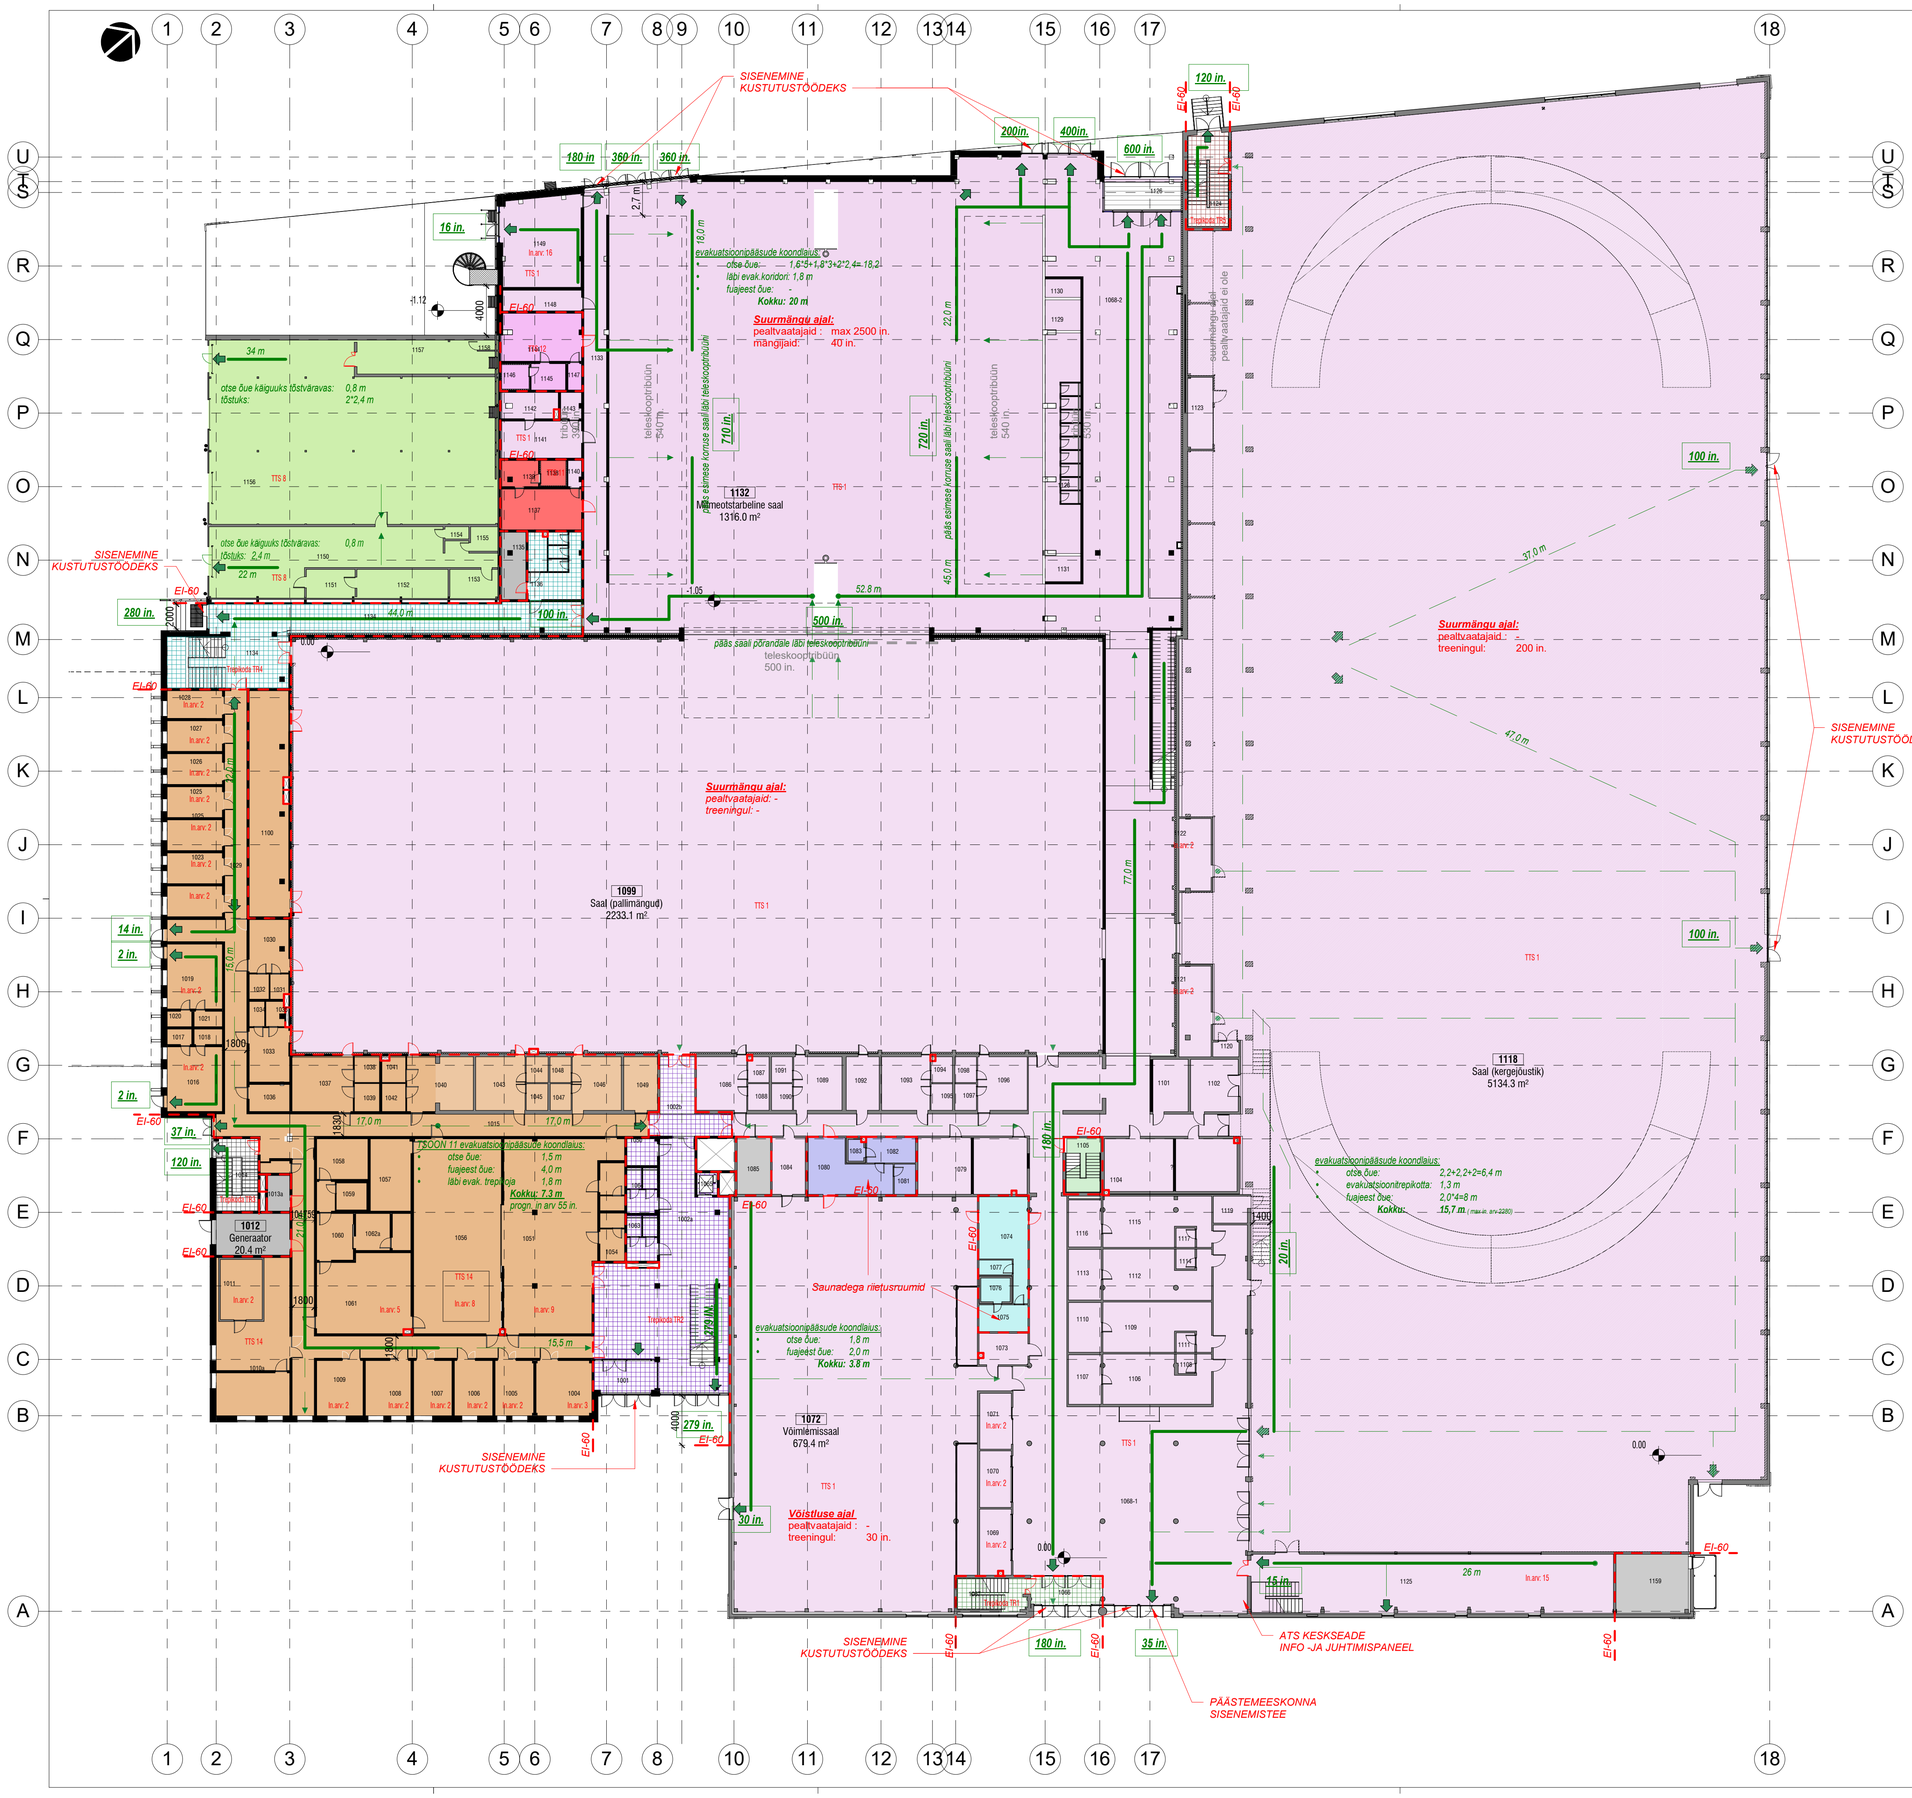

Ruumide jaotus:

- Trepikoda TR1
- Trepikoda TR2
- Trepikoda TR3
- Trepikoda TR4
- Trepikoda TR5
- TTS 1
- TTS 3 (Tehn. ruum)
- TTS 4
- TTS 5
- TTS 7
- TTS 8
- TTS 9 (Tehn. ruum)
- TTS 11
- TTS 12
- TTS 14
- TTS 15 (Tehn. ruum)
- TTS 19 (Tehn. ruum)
- Calculating...

	Ruumide ekspliikatsioon	
Nr.	Ruumi nimetus	s. neto m²
Trepikoda TR1		
1066	Tuulekoda	14.0 m²
1067	Trepikoda	14.6 m²
2		28.6 m²
Trepikoda TR2		
1001	Tuulekoda	12.8 m²
1002a	Vestibüül	142.6 m²
1002b	Koridor	25.2 m²
1050	Ihea WC	5.3 m²
1063	WC	9.2 m²
1064	WC	9.1 m²
1065	Liftt	2.9 m²
7		207.2 m²
Trepikoda TR3		
1014	Trepikoda	20.0 m²
1		20.0 m²
Trepikoda TR4		
1134	Koridor	116.2 m²
1136	WC	23.5 m²
2		139.7 m²
Trepikoda TR5		
1124	Trepikoda 5	25.6 m²
1		25.6 m²
TTS 1		
1068-1	Vestibüül	523.5 m²
1068-2	Vestibüül	489.6 m²
1069	Kohvik	13.7 m²
1070	Kabinet	11.9 m²
1071	Kabinet	11.7 m²
1072	Võimlemissaal	679.4 m²
1073	Koristaja	10.0 m²
1078	N WC	20.0 m²
1079	M WC	20.0 m²
1084	Inventar	12.5 m²
1086	Rietusruum	17.9 m²
1087	WC	3.5 m²
1088	Dušš	3.7 m²
1089	Rietusruum	17.2 m²
1090	Dušš	3.7 m²
1091	WC	3.6 m²
1092	Inventar	11.7 m²
1093	Rietusruum	17.2 m²
1094	WC	3.5 m²
1095	Dušš	3.8 m²
1096	Rietusruum	17.7 m²
1097	Dušš	3.8 m²
1098	WC	3.7 m²
1099	Saal (pallimängud)	2233.1 m²
1101	Füsiok. raviruum	12.3 m²
1102	Koristaja	16.6 m²
1103	N WC	21.4 m²
1104	M WC	24.1 m²
1106	Rietusruum	33.2 m²
1107	Dušš	10.7 m²
1108	WC	2.3 m²
1109	Rietusruum	33.2 m²
1110	Dušš	10.8 m²
1111	WC	2.4 m²
1112	Rietusruum	33.7 m²
1113	Dušš	11.0 m²
1114	WC	2.5 m²
1115	Rietusruum	33.6 m²
1116	Dušš	10.2 m²
1117	WC	2.4 m²
1118	Saal (kergejõustik)	5134.3 m²
1118-1	Saal (kergejõustik)	16.1 m²
1118-2	Saal (kergejõustik)	71.1 m²
1118-3	Saal (kergejõustik)	24.2 m²
1119	Ihea WC	6.1 m²
1120	Server	2.6 m²
1121	Kabinet	19.3 m²
1122	Kabinet	15.4 m²
1123	Tehn.ruum	12.0 m²
1125	Jõutreening	143.9 m²
1126	Tuulekoda	15.7 m²
1127	Abiruum	20.9 m²
1128	WC	52.1 m²
1129	M WC	7.2 m²
1130	Koristaja	4.4 m²
1131	Ihea WC	6.0 m²
1132	Mitmeotstarbeline saal	1316.0 m²
1133	Koridor	66.7 m²
1140	WC	2.3 m²
1141	Rietusruum	20.0 m²
1142	Dušš	9.6 m²
1143	WC	3.6 m²
1148	Abiruum	10.8 m²
1149	Seminariruum	46.2 m²
64		11423.7 m²
TTS 3 (Tehn. ruum)		
1159	Tehn.ruum (sprinkler)	29.5 m²
1		29.5 m²
TTS 4		
1105	Trepikoda	12.6 m²
1		12.6 m²
TTS 5		
1074	Rietusruum	24.5 m²
1075	Dušš	8.7 m²

	Ruumide ekspliikatsioon	
Nr.	Ruumi nimetus	s. neto m²
1076	Letill.	4.8 m²
1077	WC	3.2 m²
4		41.2 m²
TTS 7		
1080	Rietusruum	23.5 m²
1081	WC	4.3 m²
1082	Dušš	8.2 m²
1083	Letill.	2.3 m²
4		38.3 m²
TTS 8		
1150	Ratturid	90.2 m²
1151	Ratturid	9.4 m²
1152	Ratturid	17.6 m²
1153	Kabinet	9.3 m²
1154	WC	2.0 m²
1155	Dušš	4.4 m²
1156	Eling	319.2 m²
1157	Remondiruum	30.4 m²
1158	WC	1.3 m²
9		483.7 m²
TTS 9 (Tehn. ruum)		
1085	Tehn.ruum (Elekter)	12.5 m²
1		12.5 m²
TTS 11		
1137	Rietusruum	22.0 m²
1138	Dušš	4.3 m²
1139	Letill.	6.4 m²
3		32.7 m²
TTS 12		
1144	Rietusruum	25.3 m²
1145	Dušš	6.0 m²
1146	Letill.	4.5 m²
1147	WC	2.4 m²
4		38.1 m²
TTS 14		
1003	Koridor	78.2 m²
1004	Kabinet	20.3 m²
1005	Kabinet	14.1 m²
1006	Kabinet	14.0 m²
1007	Kabinet	14.0 m²
1008	Kabinet	16.7 m²
1009	Kabinet	17.0 m²
1010a	Klim-mäestiku labor	36.0 m²
1010b	Klim-mäestiku labori kabinet	21.0 m²
1011	Labor	16.8 m²
1012b	WC	2.3 m²
1015	Koridor	1038.5 m²
1016	Alpimaja	23.7 m²
1017	Dušš	2.5 m²
1018	WC	2.9 m²
1019	Alpimaja	23.8 m²
1020	Dušš	2.5 m²
1021	WC	2.9 m²
1022	Kabinet	11.3 m²
1023	Kabinet	11.3 m²
1024	Kabinet	11.3 m²
1025	Kabinet	11.3 m²
1026	Kabinet	11.3 m²
1027	Kabinet	11.2 m²
1028	Kabinet	18.2 m²
1029	Koridor	33.2 m²
1030	Rietusruum	13.8 m²
1031	Dušš	2.9 m²
1032	WC	3.3 m²
1033	Rietusruum	14.4 m²
1034	WC	2.6 m²
1035	Dušš	2.9 m²
1036	Koristaja	7.2 m²
1037	Rietusruum	22.5 m²
1038	WC	4.4 m²
1039	Dušš	4.6 m²
1040	Rietusruum	23.8 m²
1041	WC	3.9 m²
1042	Dušš	4.4 m²
1043	Rietusruum	17.7 m²
1044	WC	3.8 m²
1045	Dušš	3.8 m²
1046	Rietusruum	17.5 m²
1047	Dušš	3.7 m²
1048	WC	3.6 m²
1049	Massaaž	12.1 m²
1051	Biomeh. ligutusanal. labor	122.3 m²
1052	Rietusruum	5.2 m²
1053	Dušš	2.4 m²
1054	Rietusruum	5.2 m²
1055	Dušš	2.4 m²
1056	Biomeh. ligutusanal. labor	113.6 m²
1057	Kinantrop. labor	19.5 m²
1058	Sügeklõim	13.8 m²
1059	Klõim ruum	10.0 m²
1060	Eksp.ruum	11.3 m²
1061	Biokeemia labor	47.9 m²
1062a	Histoloogia	8.4 m²
1062b	Tehn.	4.5 m²
1100	Inventar	57.6 m²
60		1125.4 m²
TTS 15 (Tehn. ruum)		
1012	Generaator	20.4 m²
1013a	Tehn.ruum (Elekter)	5.2 m²
2		25.6 m²
TTS 19 (Tehn. ruum)		
1135	Tehn.ruum (Elekter)	11.2 m²
1		11.2 m²
Kokku.: 167		13695.8 m²

Tingmärgid:

- Ol.olev konstruktsioon
- Lammutatav konstruktsioon
- Uus ava ol.olevasse konstruktsiooni
- Projekteeritud konstruktsioon
- Tuletõkketsoon

SIRKEL&MALL
ARHITEKTUUR JA PROJEKTEERIMINE

Reg. nr: 11124774
Laki tn. 5, 10621 Tallinn
veb: www.sma.ee
e-mail: info@sma.ee
tel: + 372 6 555 480
fax: + 372 6 100 540
Projekteerimise: EEP 000543
Omanikujärelvalve: EEO 000611

Projekti nimi:	Tartu Ülikooli spordihoone juurdeehitus ja osaline rekonstrueerimine
Tellija:	Tartu Ülikool
Aadress:	Ujula 4, Tartu linn, Tartu mk
Joonise nimetus:	1 korruse tuleohutus plaan v1 Suurmängu ajal
Projektijuht:	Simo Sirk
Vastutav arhitekt:	Jüri Siim /digitaalselt allkirjastatud/
Arhitekt:	Ingrid Viskus
Nooremarhitekt:	

Töö nr.	Staadium	Kuupäev	Mõõtkava	Joonise nr.
5116	PP	09.05.2017	1:250	TO-5-01

FORMAAT: A1 landscape 594x841mm