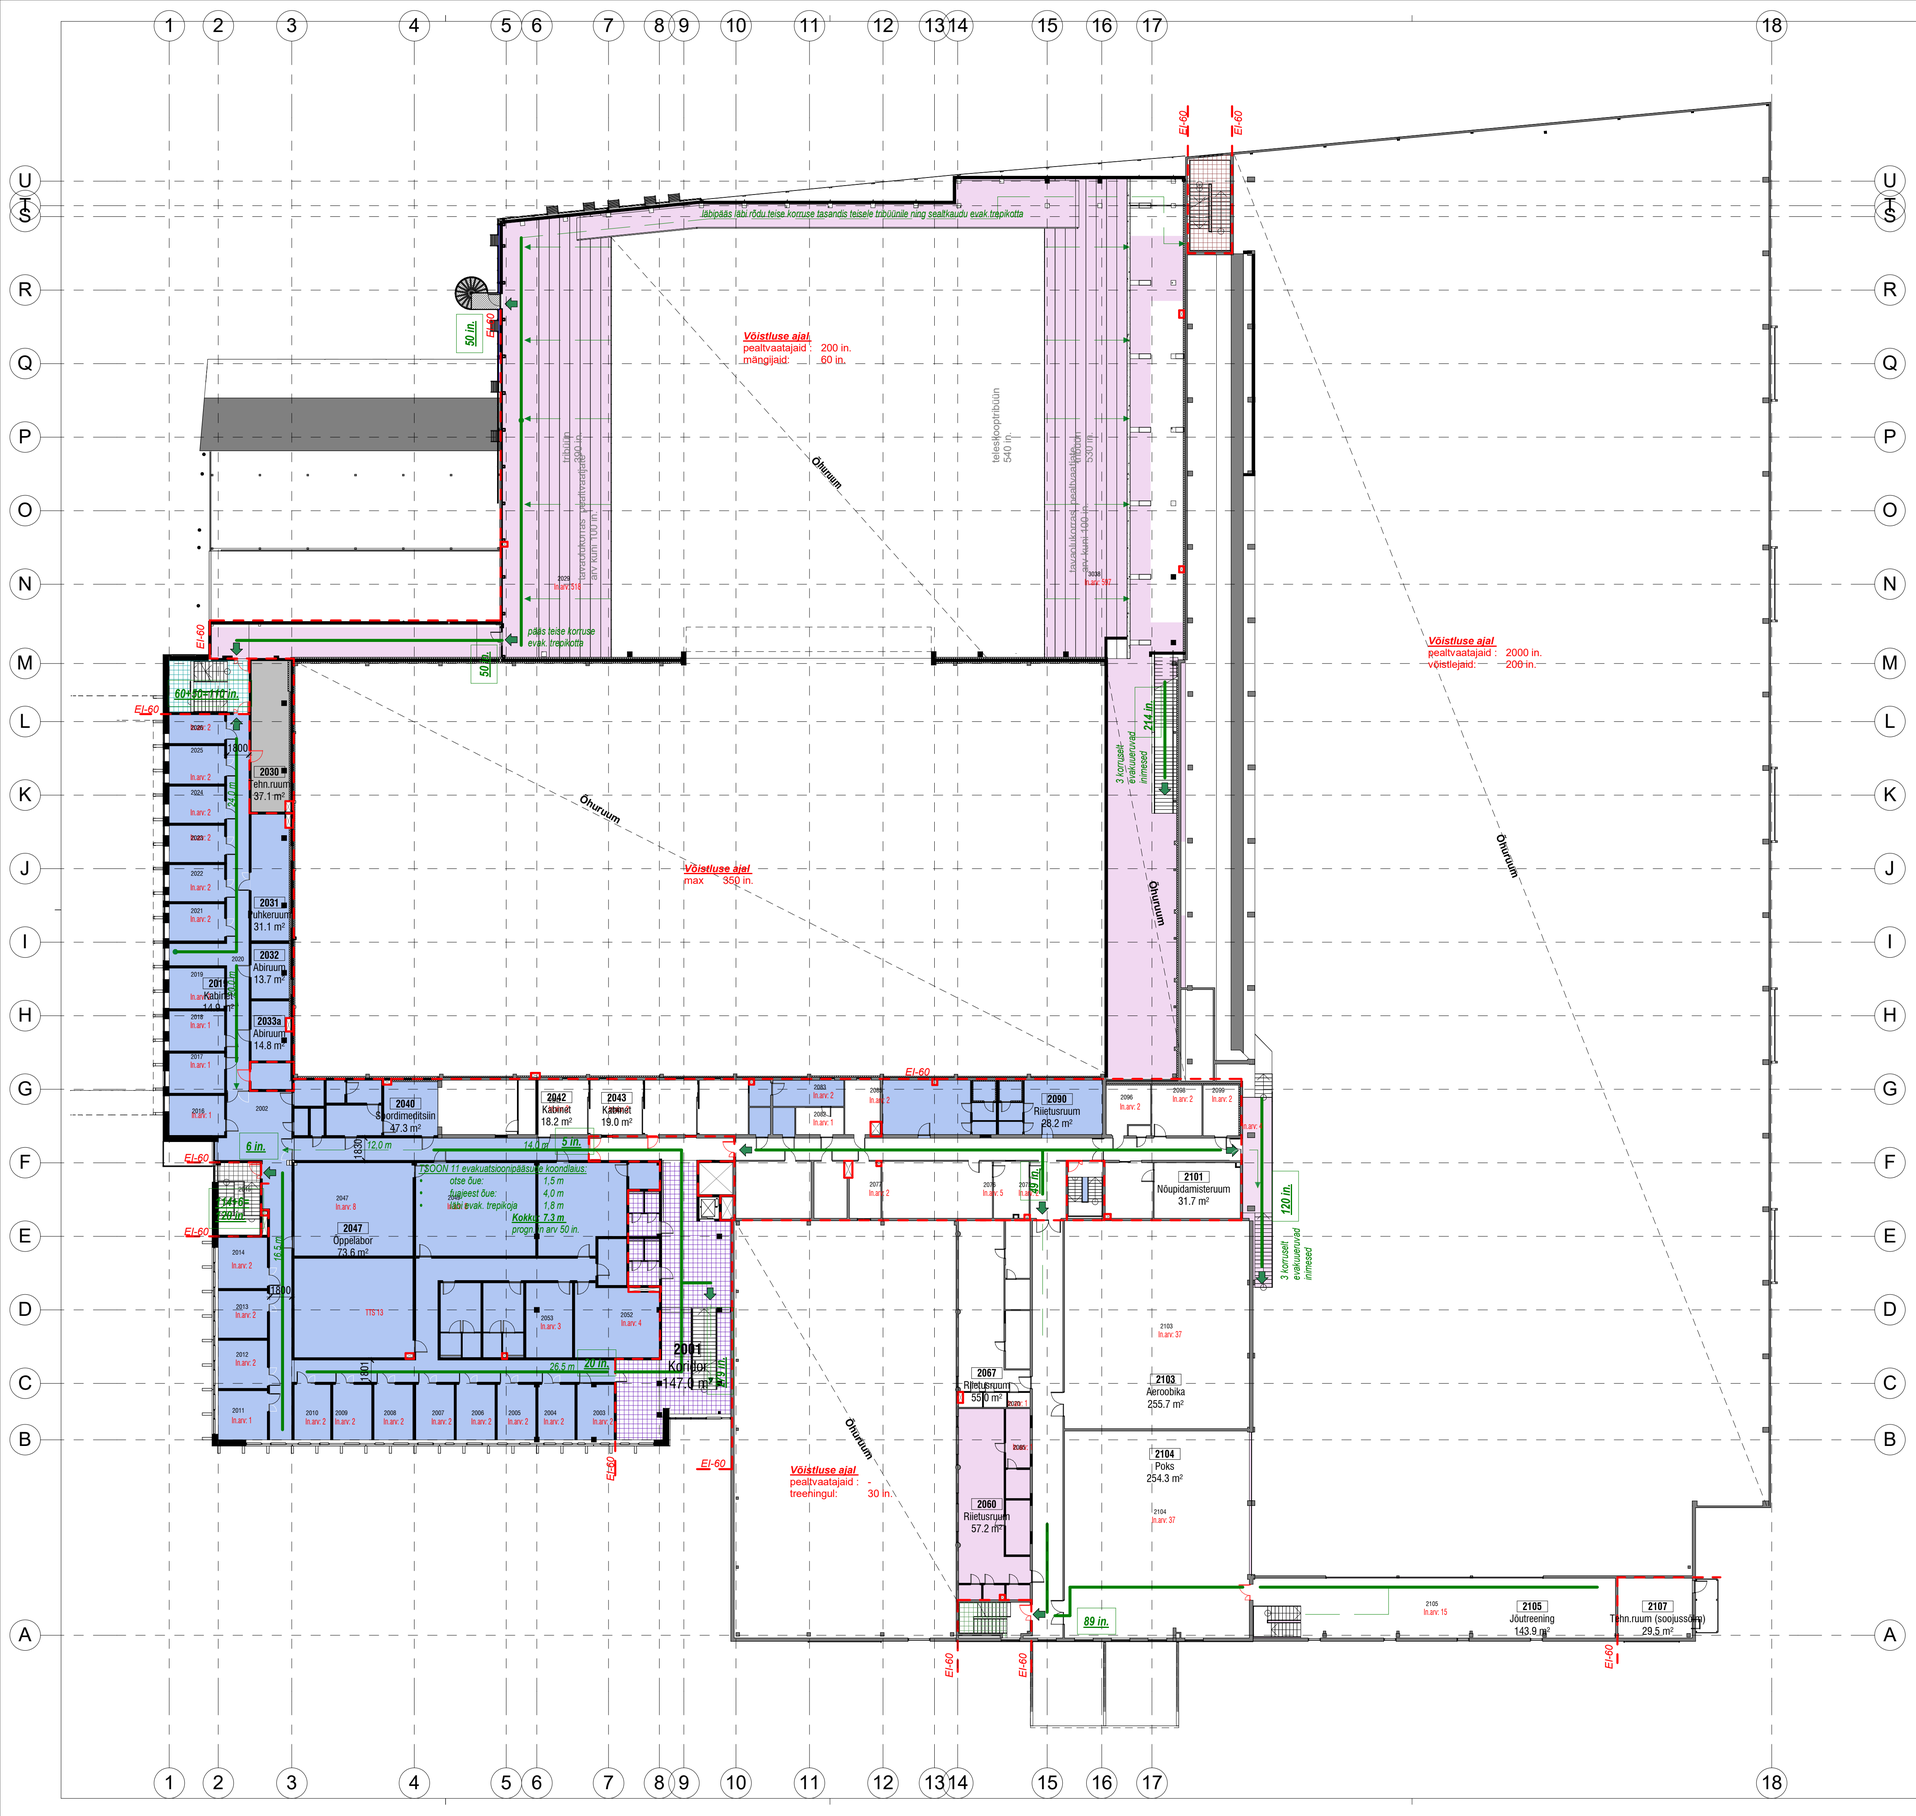

Ruumide jaotus:

- Trepikoda TR1
- Trepikoda TR2
- Trepikoda TR3
- Trepikoda TR4
- Trepikoda TR5
- TTS 1
- TTS 6 (Tehn. ruum)
- TTS 13
- TTS 16 (Tehn. ruum)
- Calculating...

Ruumide ekspliikatsioon

Nr.	Ruumi nimetus	s. neto m²
Trepikoda TR1		
2058	Trepikoda	15.4 m²
1		15.4 m²
Trepikoda TR2		
2001	Koridor	147.0 m²
2056	WC	9.4 m²
2057	WC	9.0 m²
3		165.5 m²
Trepikoda TR3		
2015	Trepikoda	20.0 m²
1		20.0 m²
Trepikoda TR4		
2027	Trepikoda	27.3 m²
1		27.3 m²
Trepikoda TR5		
2108	Trepikoda	27.3 m²
1		27.3 m²
TTS 1		
2028	Koridor	56.8 m²
2029	Tribüün	317.9 m²
2059	Koridor	84.2 m²
2060	Riietusruum	57.2 m²
2061	WC	2.2 m²
2062	WC	1.9 m²
2063	WC	2.3 m²
2064	Duši	8.8 m²
2065	Duši	9.6 m²
2066	Letill.	4.7 m²
2067	Riietusruum	55.0 m²
2068	WC	2.0 m²
2069	WC	2.3 m²
2070	WC	2.2 m²
2071	Duši	9.4 m²
2072	Duši	9.4 m²
2073	Letill.	5.0 m²
2100	Rõdu	31.8 m²
2103	Aeroobika	255.7 m²
2104	Poks	254.3 m²
2105	Jõutreening	143.9 m²
21		1316.6 m²
TTS 6 (Tehn. ruum)		
2107	Tehn.ruum (soojussõlm)	29.5 m²
1		29.5 m²
TTS 13		
2002	Koridor	159.8 m²
2003	Kabinet	13.3 m²
2004	Kabinet	13.5 m²
2005	Kabinet	14.0 m²
2006	Kabinet	14.1 m²
2007	Kabinet	14.0 m²
2008	Kabinet	14.2 m²
2009	Kabinet	14.2 m²
2010	Kabinet	13.3 m²
2011	Kabinet	16.0 m²
2012	Kabinet	15.6 m²
2013	Kabinet	15.4 m²
2014	Kabinet	16.6 m²
2016	Kabinet	14.6 m²
2017	Kabinet	14.6 m²
2018	Kabinet	14.6 m²
2019	Kabinet	14.9 m²
2020	Koridor	63.5 m²
2021	Kabinet	13.5 m²
2022	Kabinet	13.5 m²
2023	Kabinet	13.5 m²
2024	Kabinet	13.5 m²
2025	Kabinet	14.0 m²
2026	Kabinet	19.5 m²
2031	Puhkeruum	31.1 m²
2032	Abiruum	13.7 m²
2033a	Abiruum	14.8 m²
2033b	Tehn.ruum (Elekter)	6.9 m²
2034	Koristaja	5.1 m²
2035a	Invа WC	2.5 m²
2035b	Invа WC	2.4 m²
2036	Koridor	43.7 m²
2037	Ootesuum	11.1 m²
2038	Riietusruum	5.2 m²
2039	WC	2.8 m²
2040	Spordimeditsiin	47.3 m²
2041	Abiruum	8.2 m²
2042	Kabinet	18.2 m²
2043	Kabinet	19.0 m²
2044	Kabinet	19.0 m²
2045	Kabinet	17.6 m²
2046	Abiruum	5.3 m²
2047	Õppelabor	73.6 m²
2048	Füsioterapia labor	78.2 m²
2049	Füsioloolise ravi kompleks	74.3 m²
2050	OÜ Füsiokeskus	50.8 m²
2051	Abiruum	8.8 m²
2052	Manuaalter. labor	39.0 m²
2053	f.ter.labor	22.9 m²
2054	Riietusruum	19.9 m²
2055	Riietusruum	20.1 m²
2074	Koridor	87.6 m²
2075	Kabinet	13.3 m²
2076	Personaaltreening	41.8 m²
2077	Kabinet	11.3 m²
2078	Abiruum	12.1 m²
2079	Puhkeruum	28.5 m²
2080	WC	3.8 m²
2081	WC	3.9 m²
2082	Kabinet	8.6 m²
2083	Massaaž	12.3 m²
2084	Abiruum	3.5 m²
2085	Raadionuum	11.8 m²
2086	Riietusruum	31.5 m²
2087	Duši	2.8 m²
2088	Letill.	2.9 m²
2089	WC	2.0 m²
2090	Riietusruum	28.2 m²
2091	Duši	2.8 m²
2092	Letill.	2.9 m²
2093	WC	2.0 m²
2094	Trepikoda	13.2 m²
2095	Koridor	19.8 m²
2096	Puhkeruum	13.2 m²
2097	WC	1.5 m²
2098	Kabinet	16.9 m²
2099	Kabinet	12.0 m²
2101	Nõupidamisteruum	31.7 m²
2102	Koridor/ Kabinet	17.5 m²
79		1613.5 m²
TTS 16 (Tehn. ruum)		
2030	Tehn.ruum	37.1 m²
1		37.1 m²
Kokku: 109		3252.1 m²

Tingmärgid:

- Ol.olev konstruktsioon
- Lammutatav konstruktsioon
- Uus ava ol.olevasse konstruktsiooni
- Projekteeritud konstruktsioon
- Tuletõkketsoon

SIRKEL&MALL ARHITEKTUUR JA PROJEKTEERIMINE
Reg. nr: 11124774
Laki tn. 5, 10621 Tallinn
veeb: www.sma.ee
e-mail: info@sma.ee
tel: +372 6 555 480
fax: +372 6 100 540
Projekteerimise: EEP 000543
Omanikujärelvalve: EEO 000611

Projekti nimi: **Tartu Ülikooli spordihoone juurdeehitus ja osaline rekonstrueerimine**

Tellija: Tartu Ülikool

Aadress: Ujula 4, Tartu linn, Tartu mk

Joonise nimetus: **2 korruse tuleohutus plaan v2 Võistluse ajal**

Projektijuht:	Simo Sirk
Vastutav arhitekt:	Jüri Siim /digitaalselt allkirjastatud/
Arhitekt:	Ingrid Viskus
Nooremarhitekt:	

Töö nr.	Staadium	Kuupäev	Mõõtkava	Joonise nr.
5116	PP	09.05.2017	1:250	TO-5-04

FORMAAT: A1 landscape 594x841mm