



1 Riputatavate konstruksioonide lubatavad kinnituste suvised koormused ja asukohad (1132)  
1:200

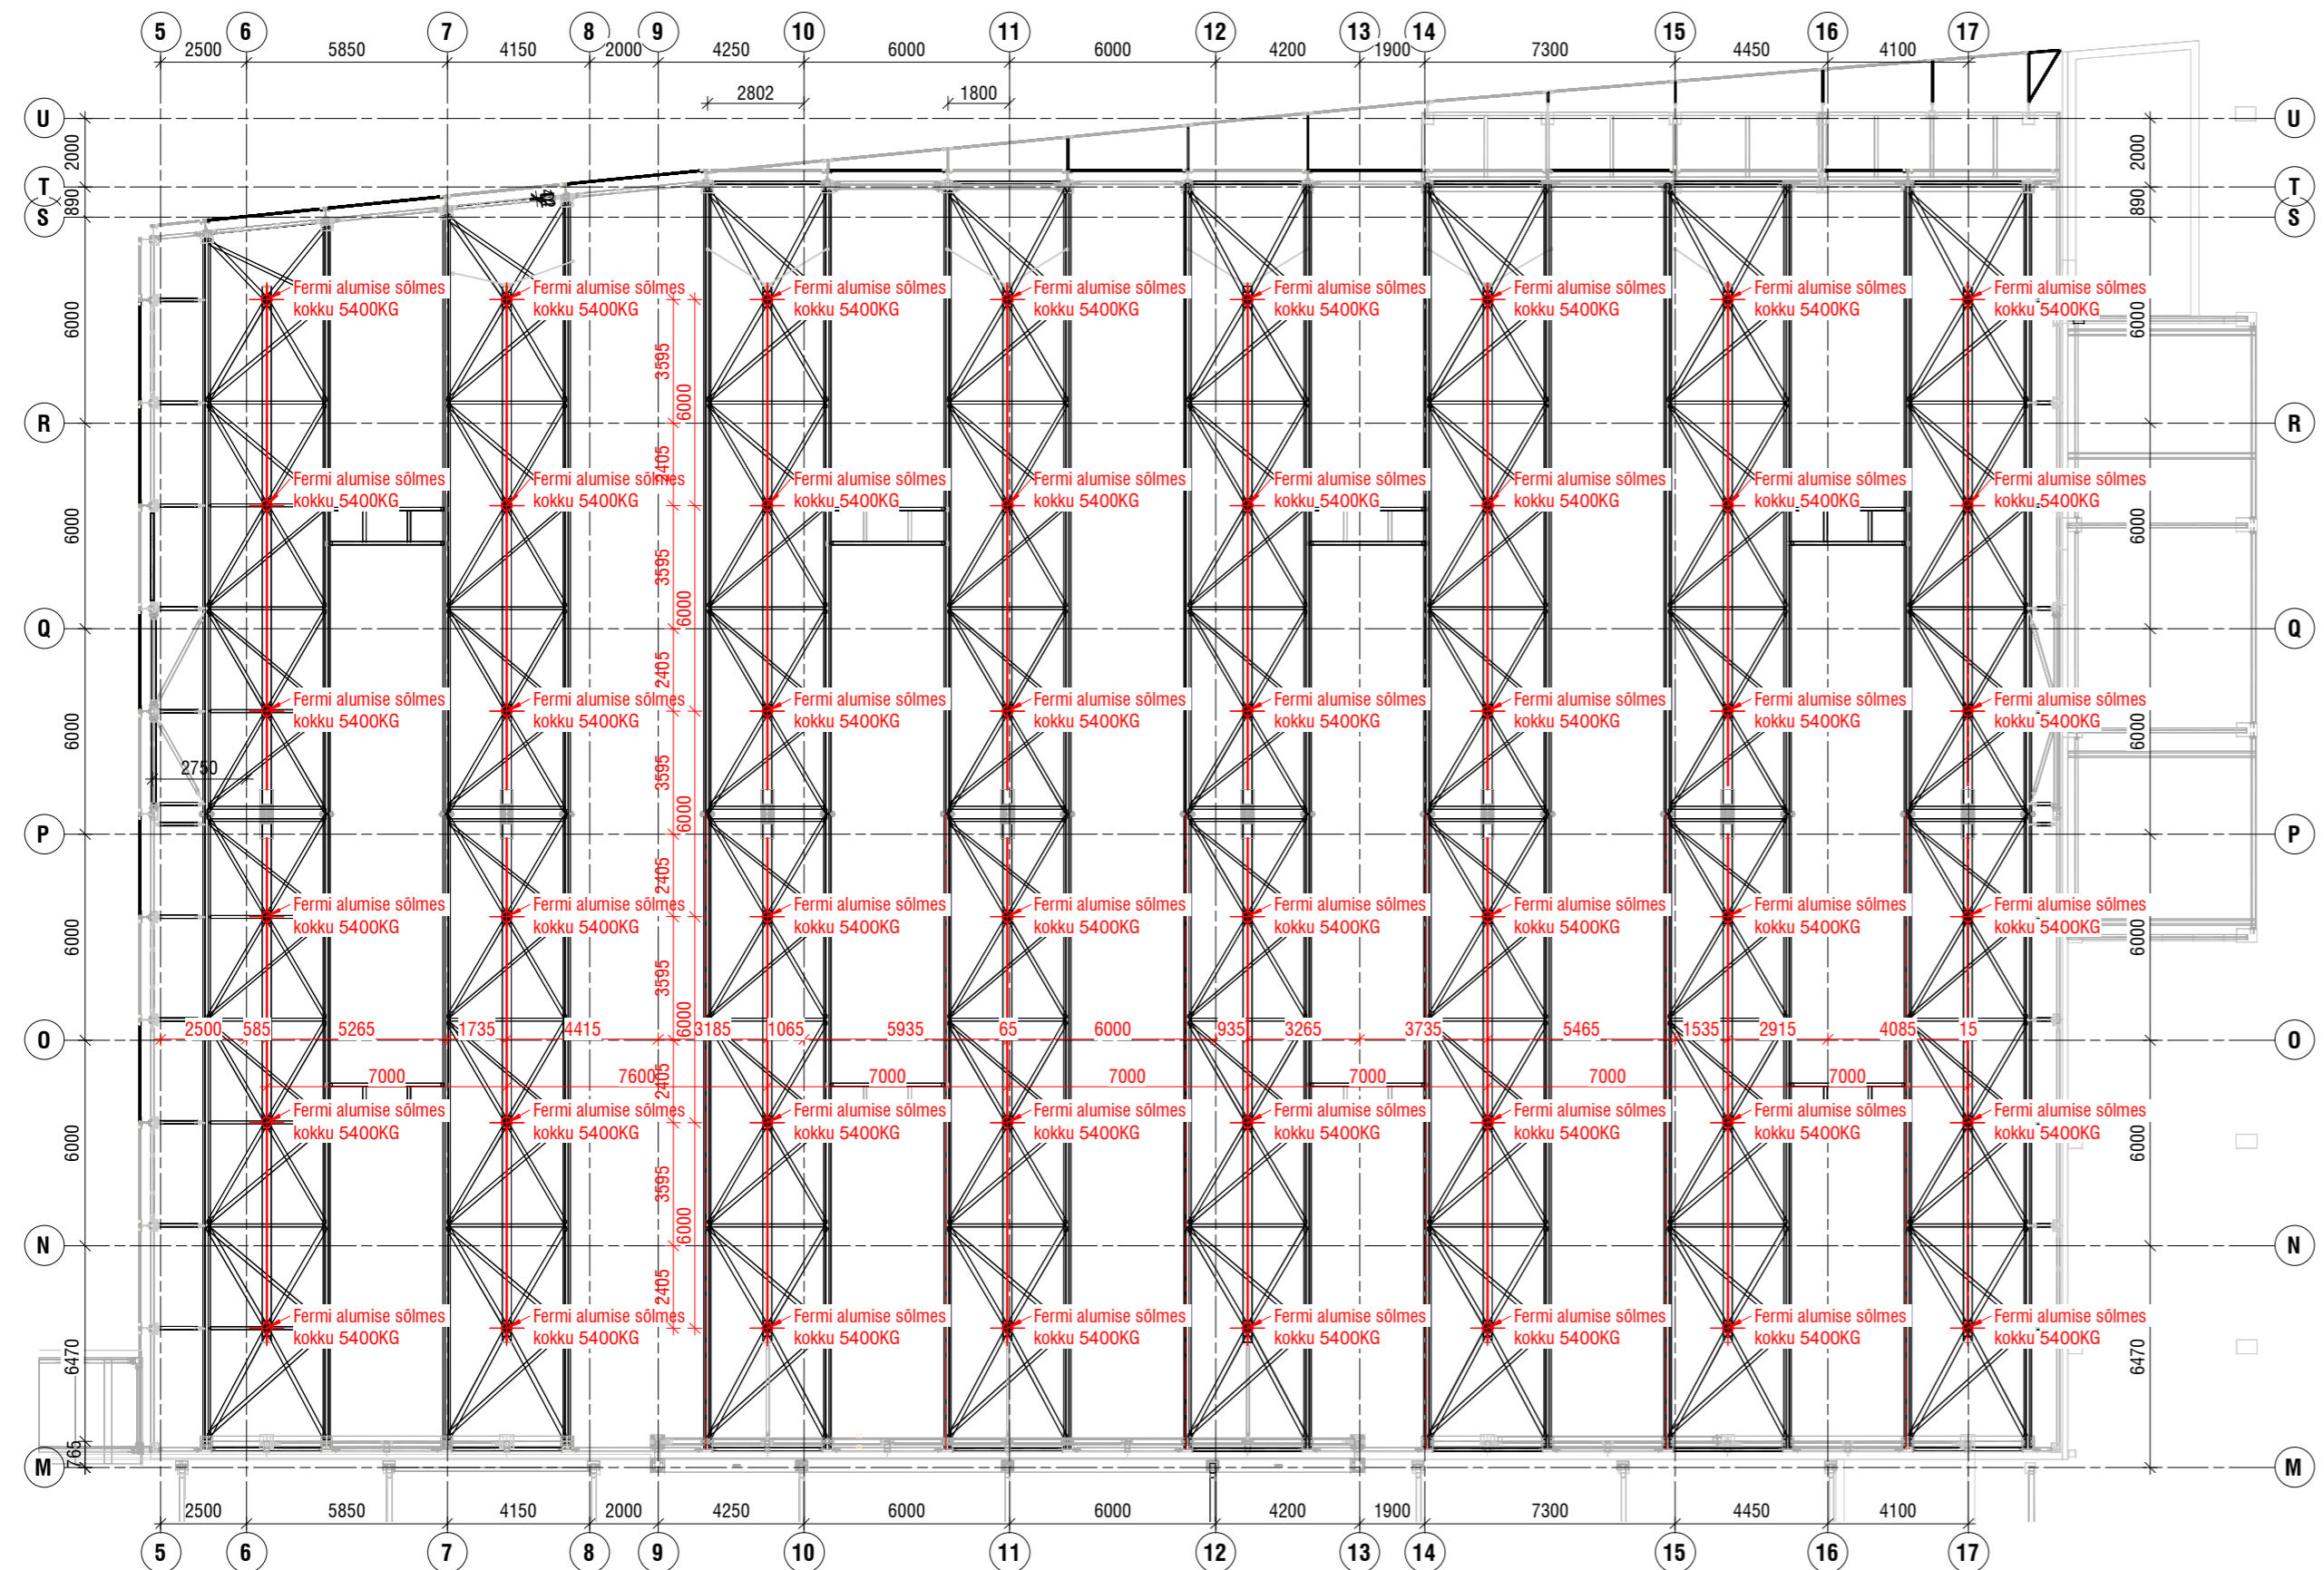

2 Fermile riputatavate koormuste lubatavad kinnitus piirkonnad  
EK-1-1-01-M2:1:150

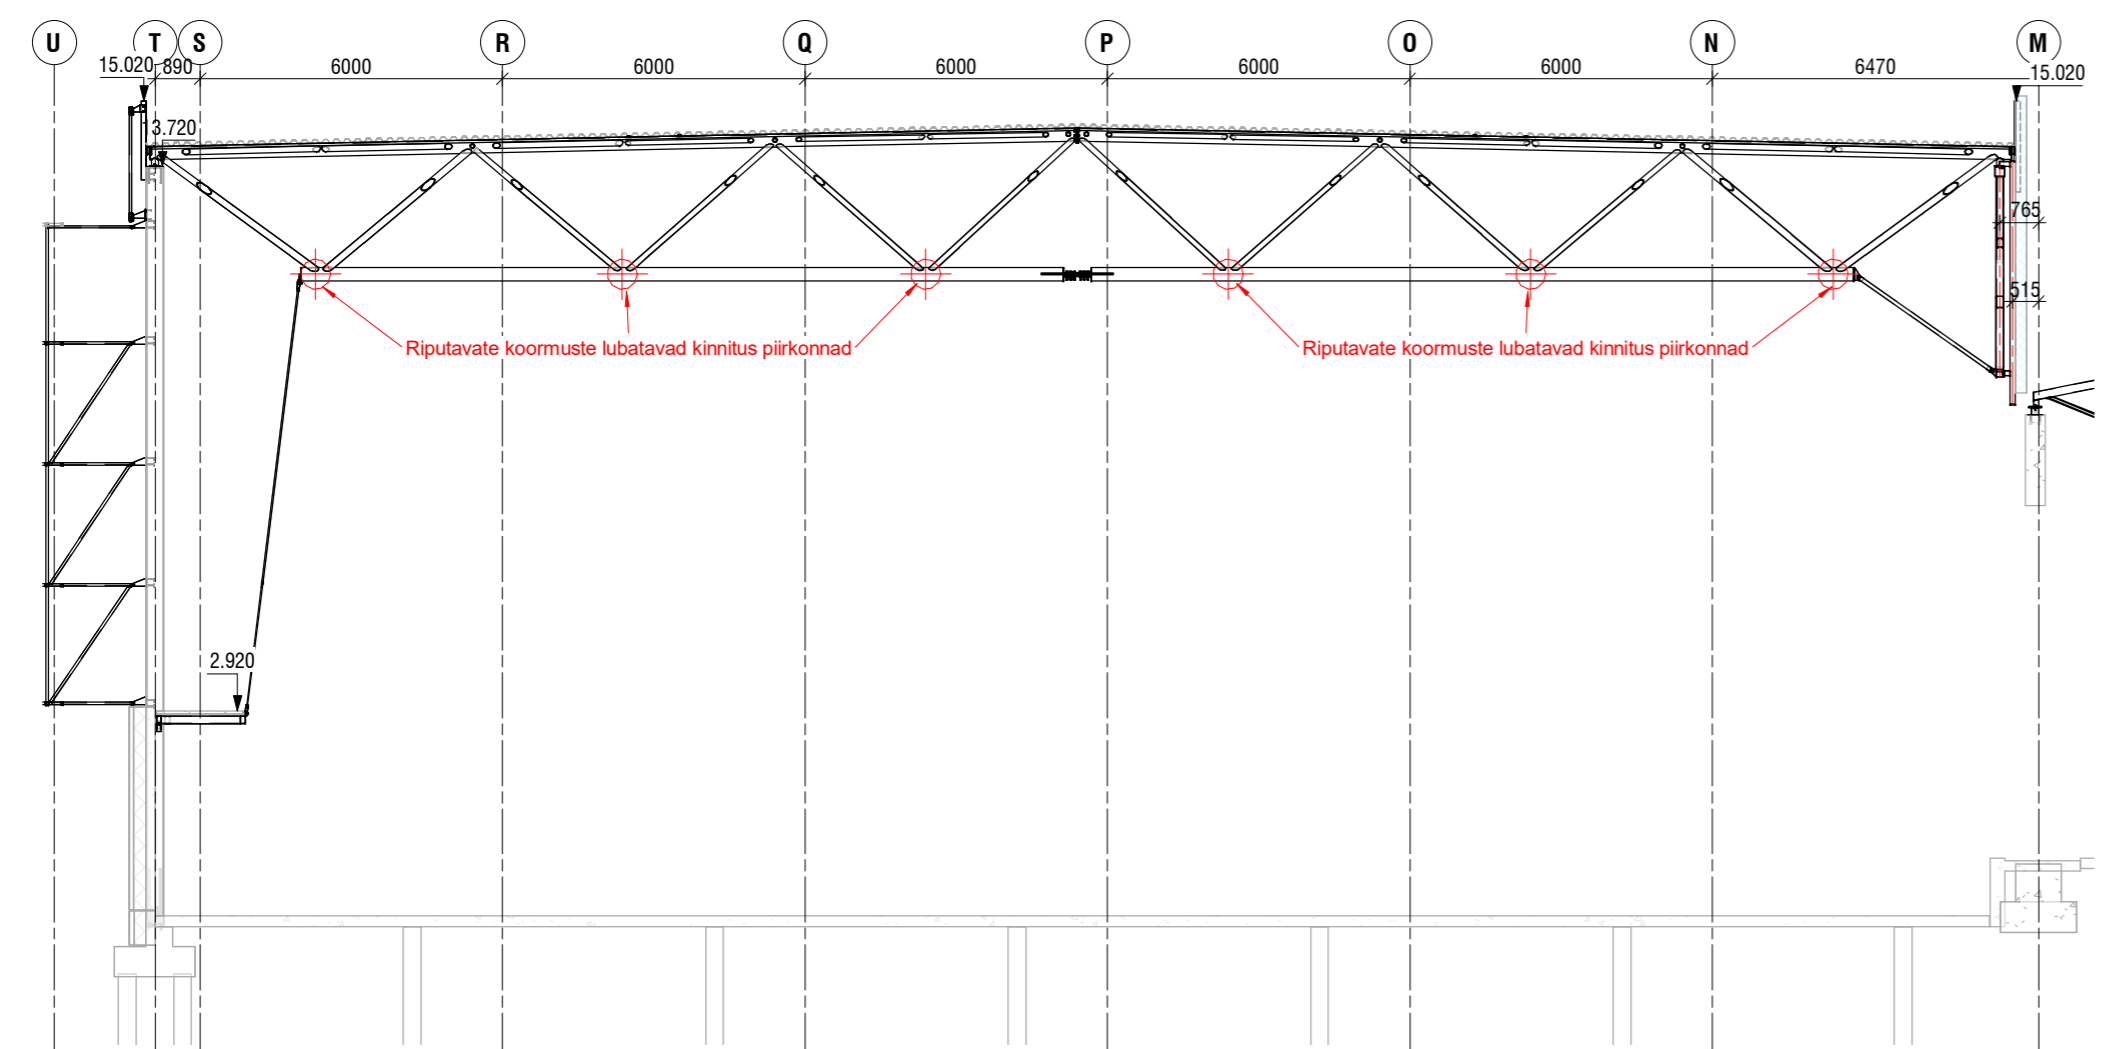

		Reg. nr: 11124774 Laki tn. 5, 10621 Tallinn web: www.sma.ee e-mail: info@sma.ee tel: +372 6 555 480 fax: +372 6 100 540 Projektbrennime: EEP 000543 Omaniku/lehtiva: EED 000611		OBJEKTI NIMETUS <b>Tartu Ülikooli spordihoonelaiendus</b>
		TELLUJA Tartu Ülikool	OBJEKTI ADRRESS Ujula 4, Tartu	
Projekti juht R. Aripmann	Simo Sirk /alkirjastatud digitaalselt/	Projekteeeris J.Edovald/ R.Rei/ J.Bragina/ K.Tennokese		TOO NR. 51-16a
Joonestast J.Edovald/ R.Rei/ J.Bragina/ K.Tennokese	KUIPÄEV TP	MÕOTKAVA 10.12.2018	JOONISE TÄHIS As indicated	EK-1-4-05-S