



1 Riputatavate konstruktsioonide lubatavad kinnituste talvised koormused ja asukohad
1:200

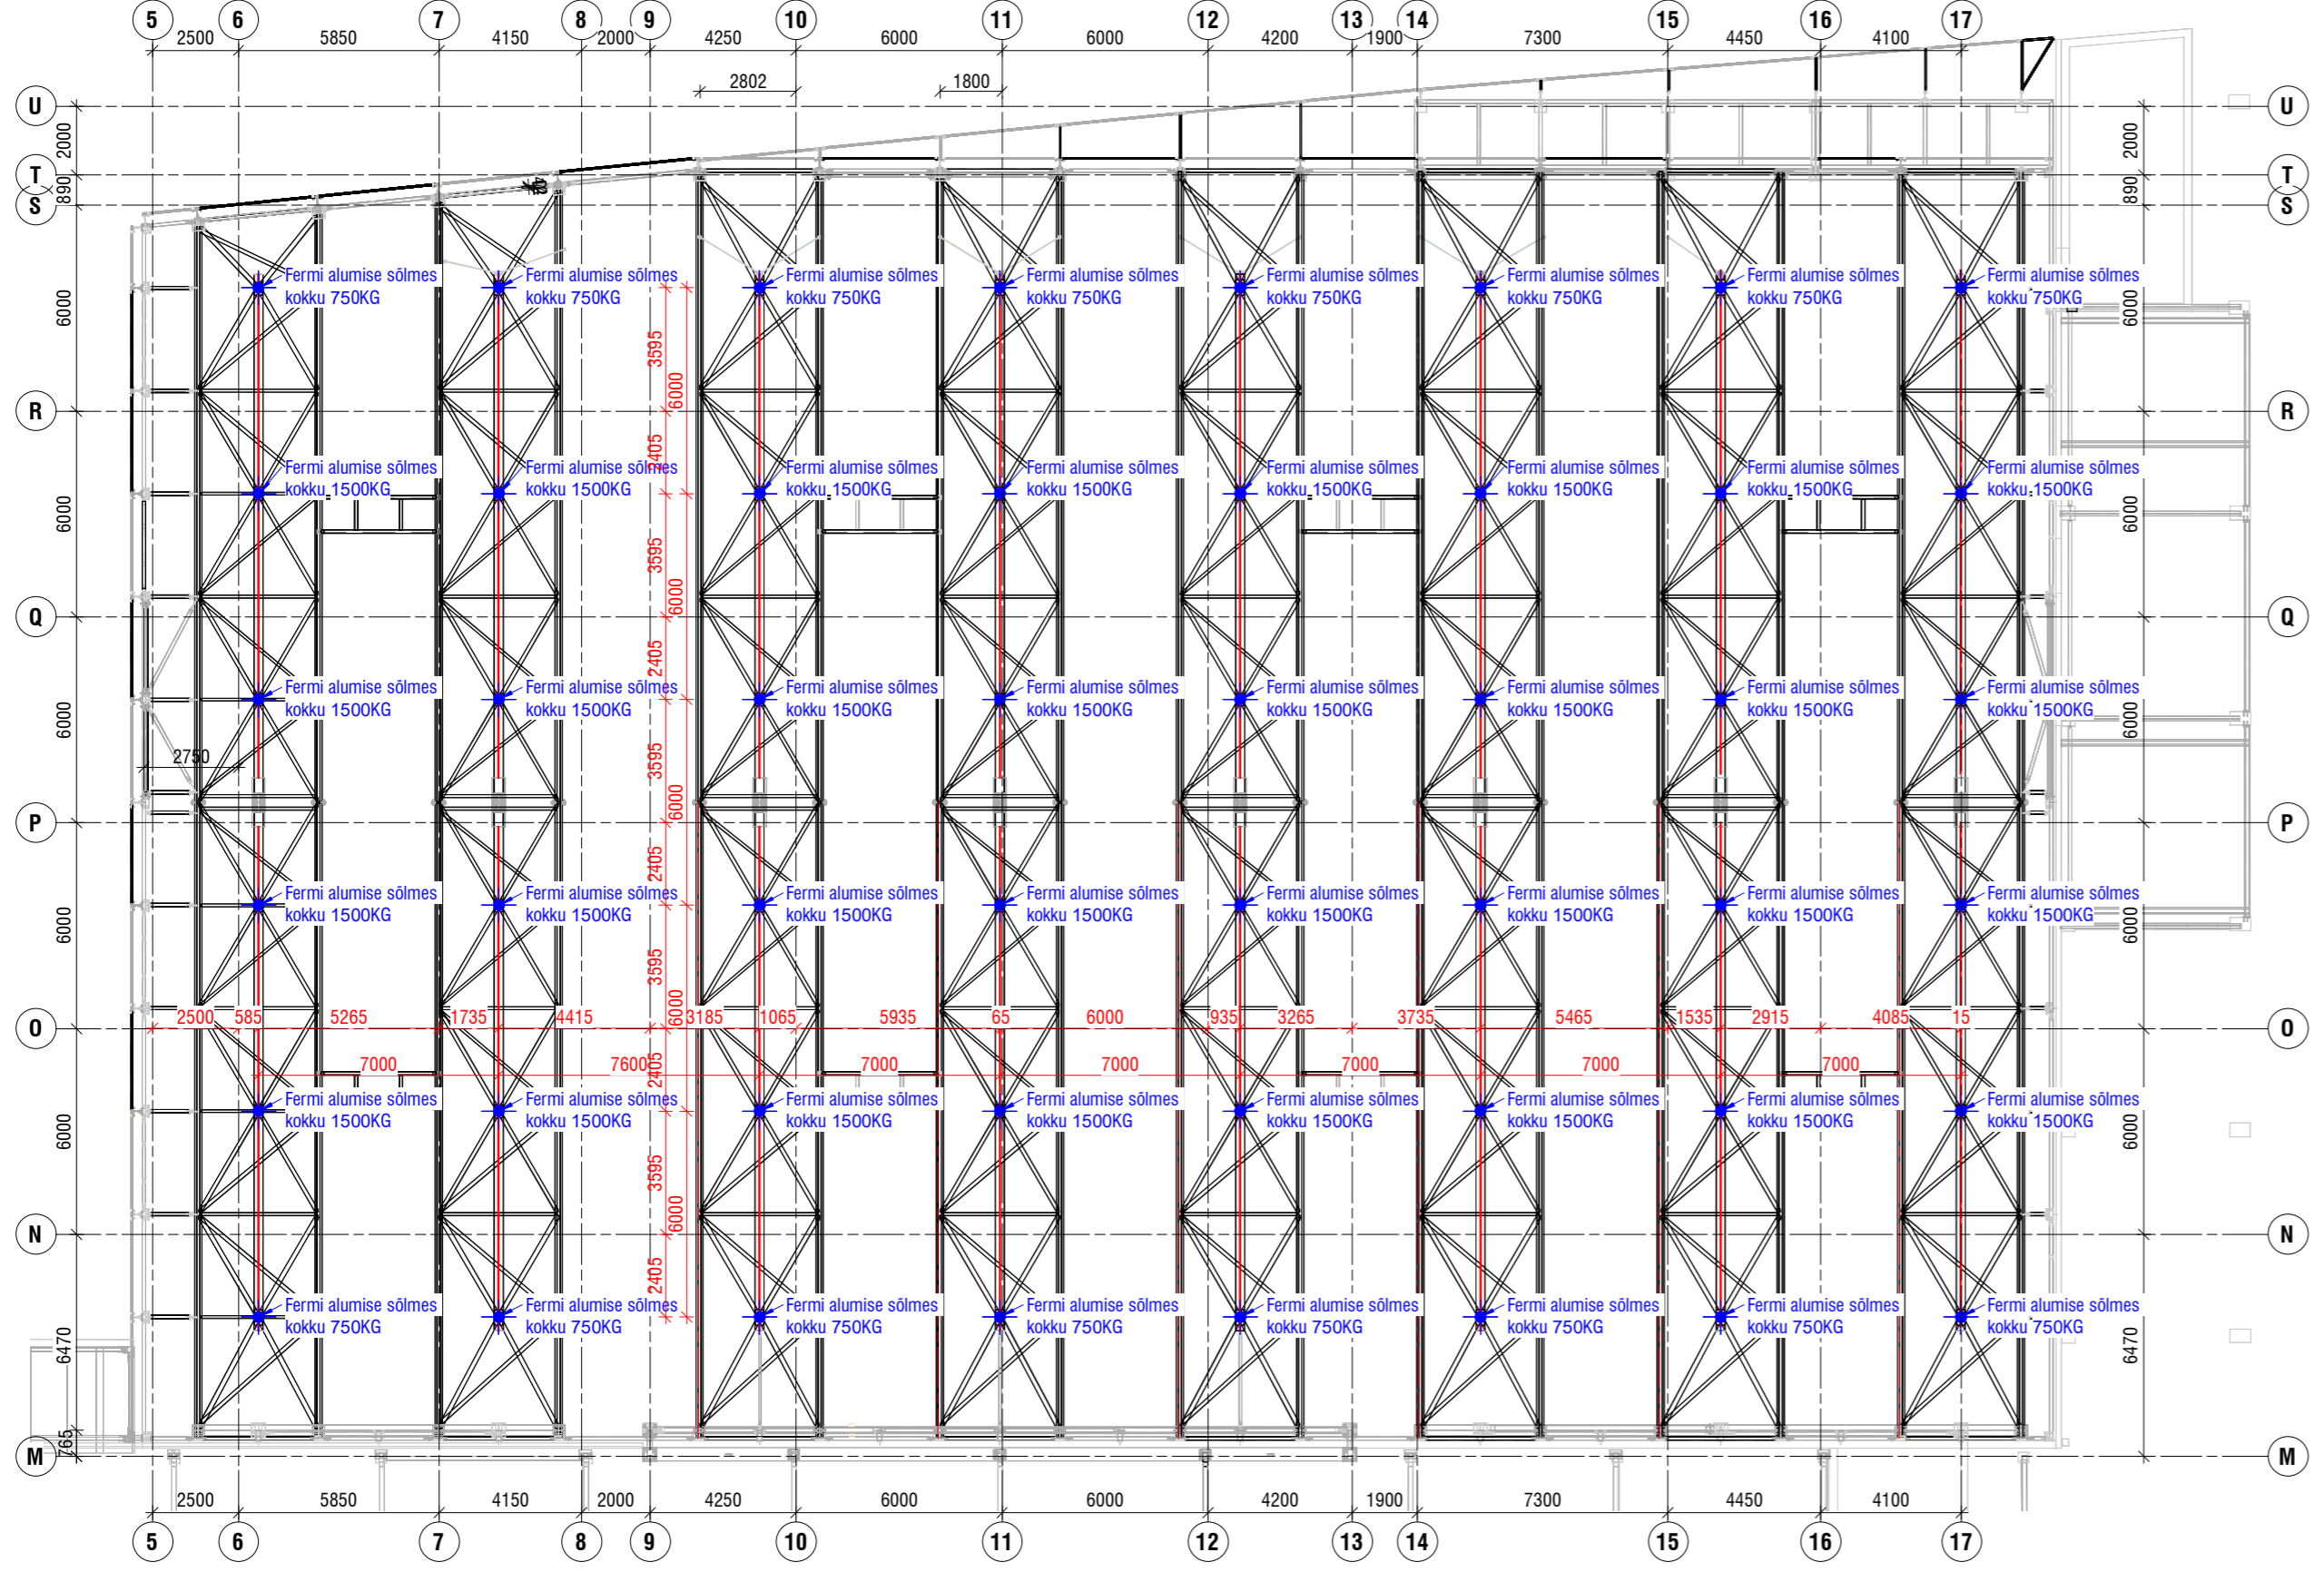

2 Fermile riputatavate koormuste lubatavad kinnitus piirkonnad
EK-1-1-01-M21: 150

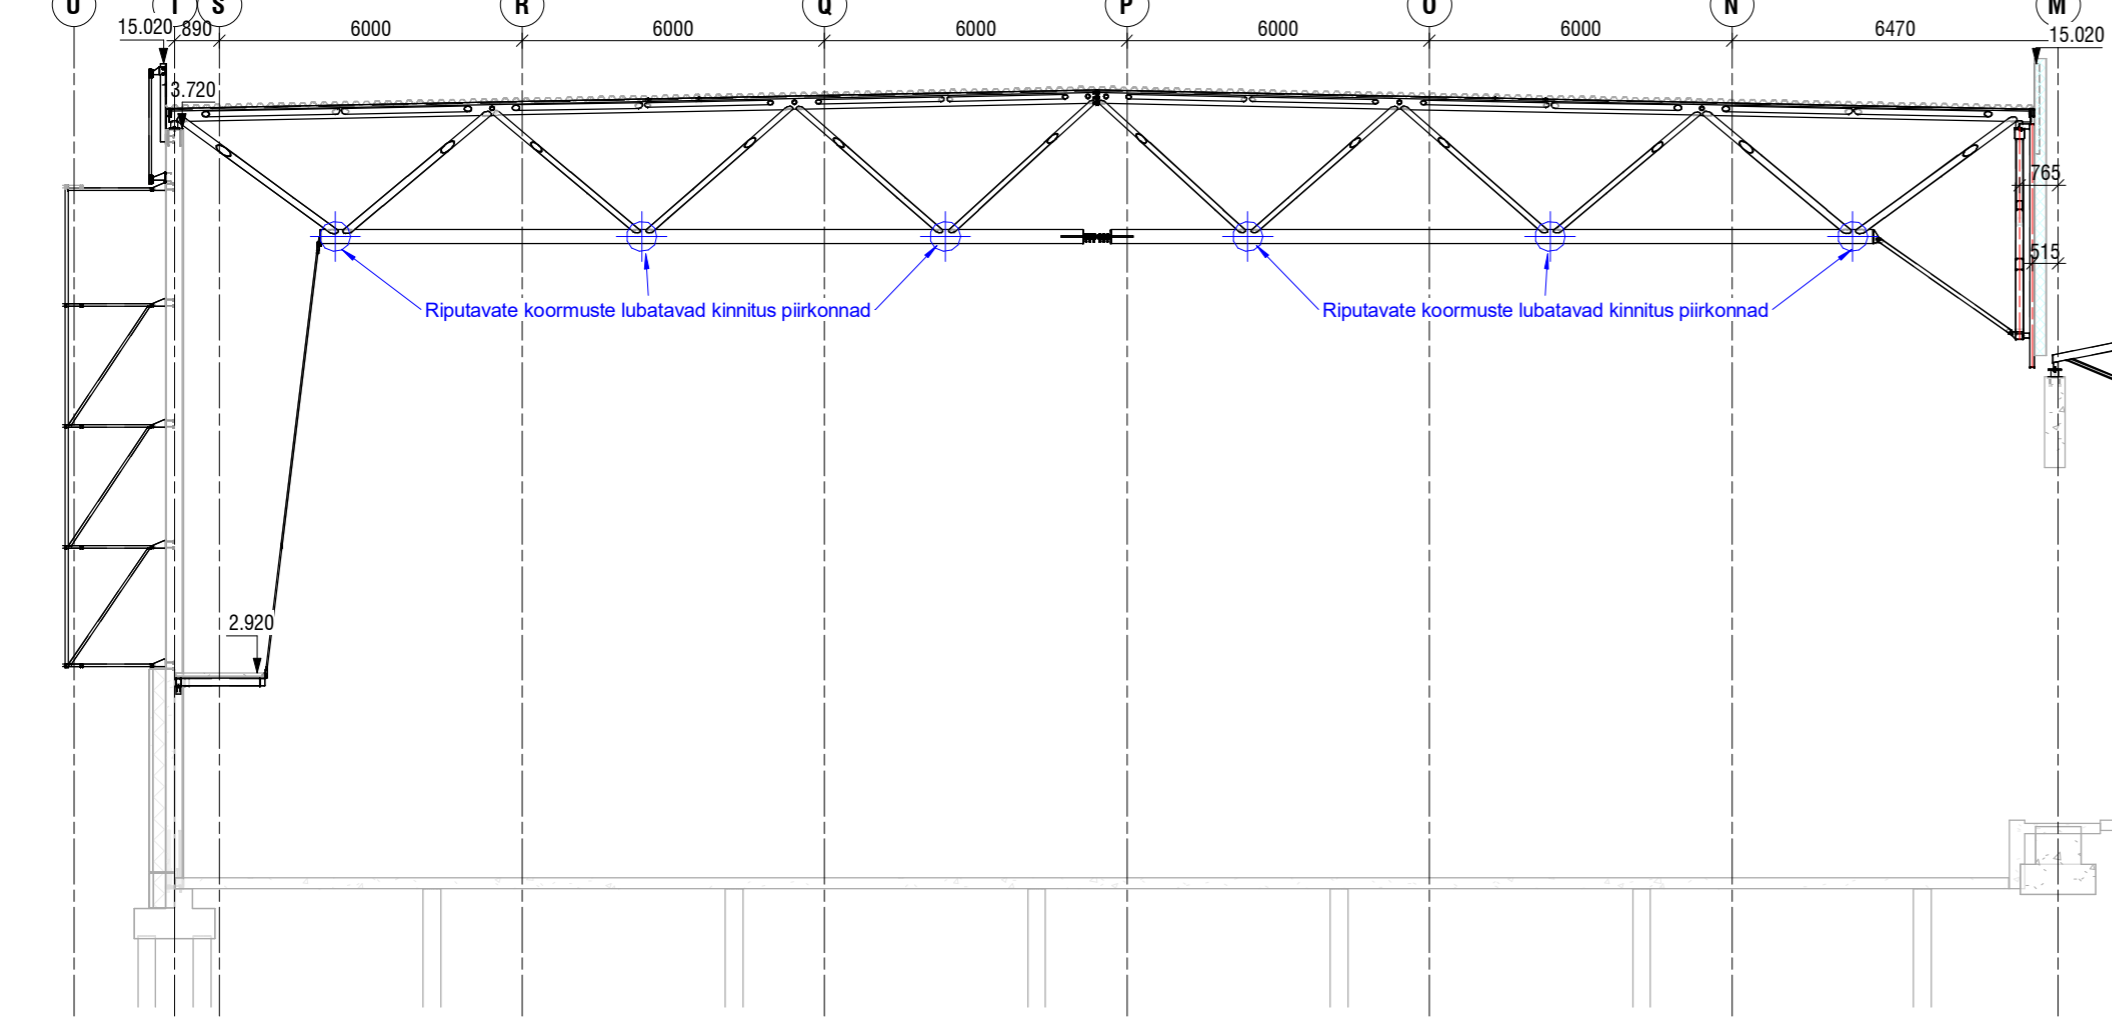

		Reg. nr: 11124774 Laki tn. 5, 10621 Tallinn web: www.sma.ee e-mail: info@sma.ee tel: +372 6 555 480 fax: +372 6 100 540 Projektiteenus: EEP 000543 Omaniku/leiva: EED 000611		OBJEKTI NIMETUS Tartu Ülikooli spordihoone laiendus				
		TELLUJA Tartu Ülikool	OBJEKTI ADDRESS Ujula 4, Tartu		JOONISE NIMETUS Riputatavate konstruktsioonide lubatavad kinnituste asukohad ja koormused talve lume perjoodil Oktoober-Aprill			
Projekti juht R. Aripmann	Simo Sirk /alkijastatud digitaalselt/	Projekteeeris J.Edovald/ R.Rei/ J.Bragina/ K.Tennokese	Joonestast J.Edovald/ R.Rei/ J.Bragina/ K.Tennokese	TOO NR. 51-16a	STADIUM TP	KUUPÄEV 10.12.2018	MÕÖTKAVA As indicated	JOONISE TÄHIS EK-1-4-05-T

FORMAAT: A2 landscape 420x594mm