



1 Riputatavate konstruktsioonide lubatavad kinnituste suvised koormused ja asukohad (1099)
1:200

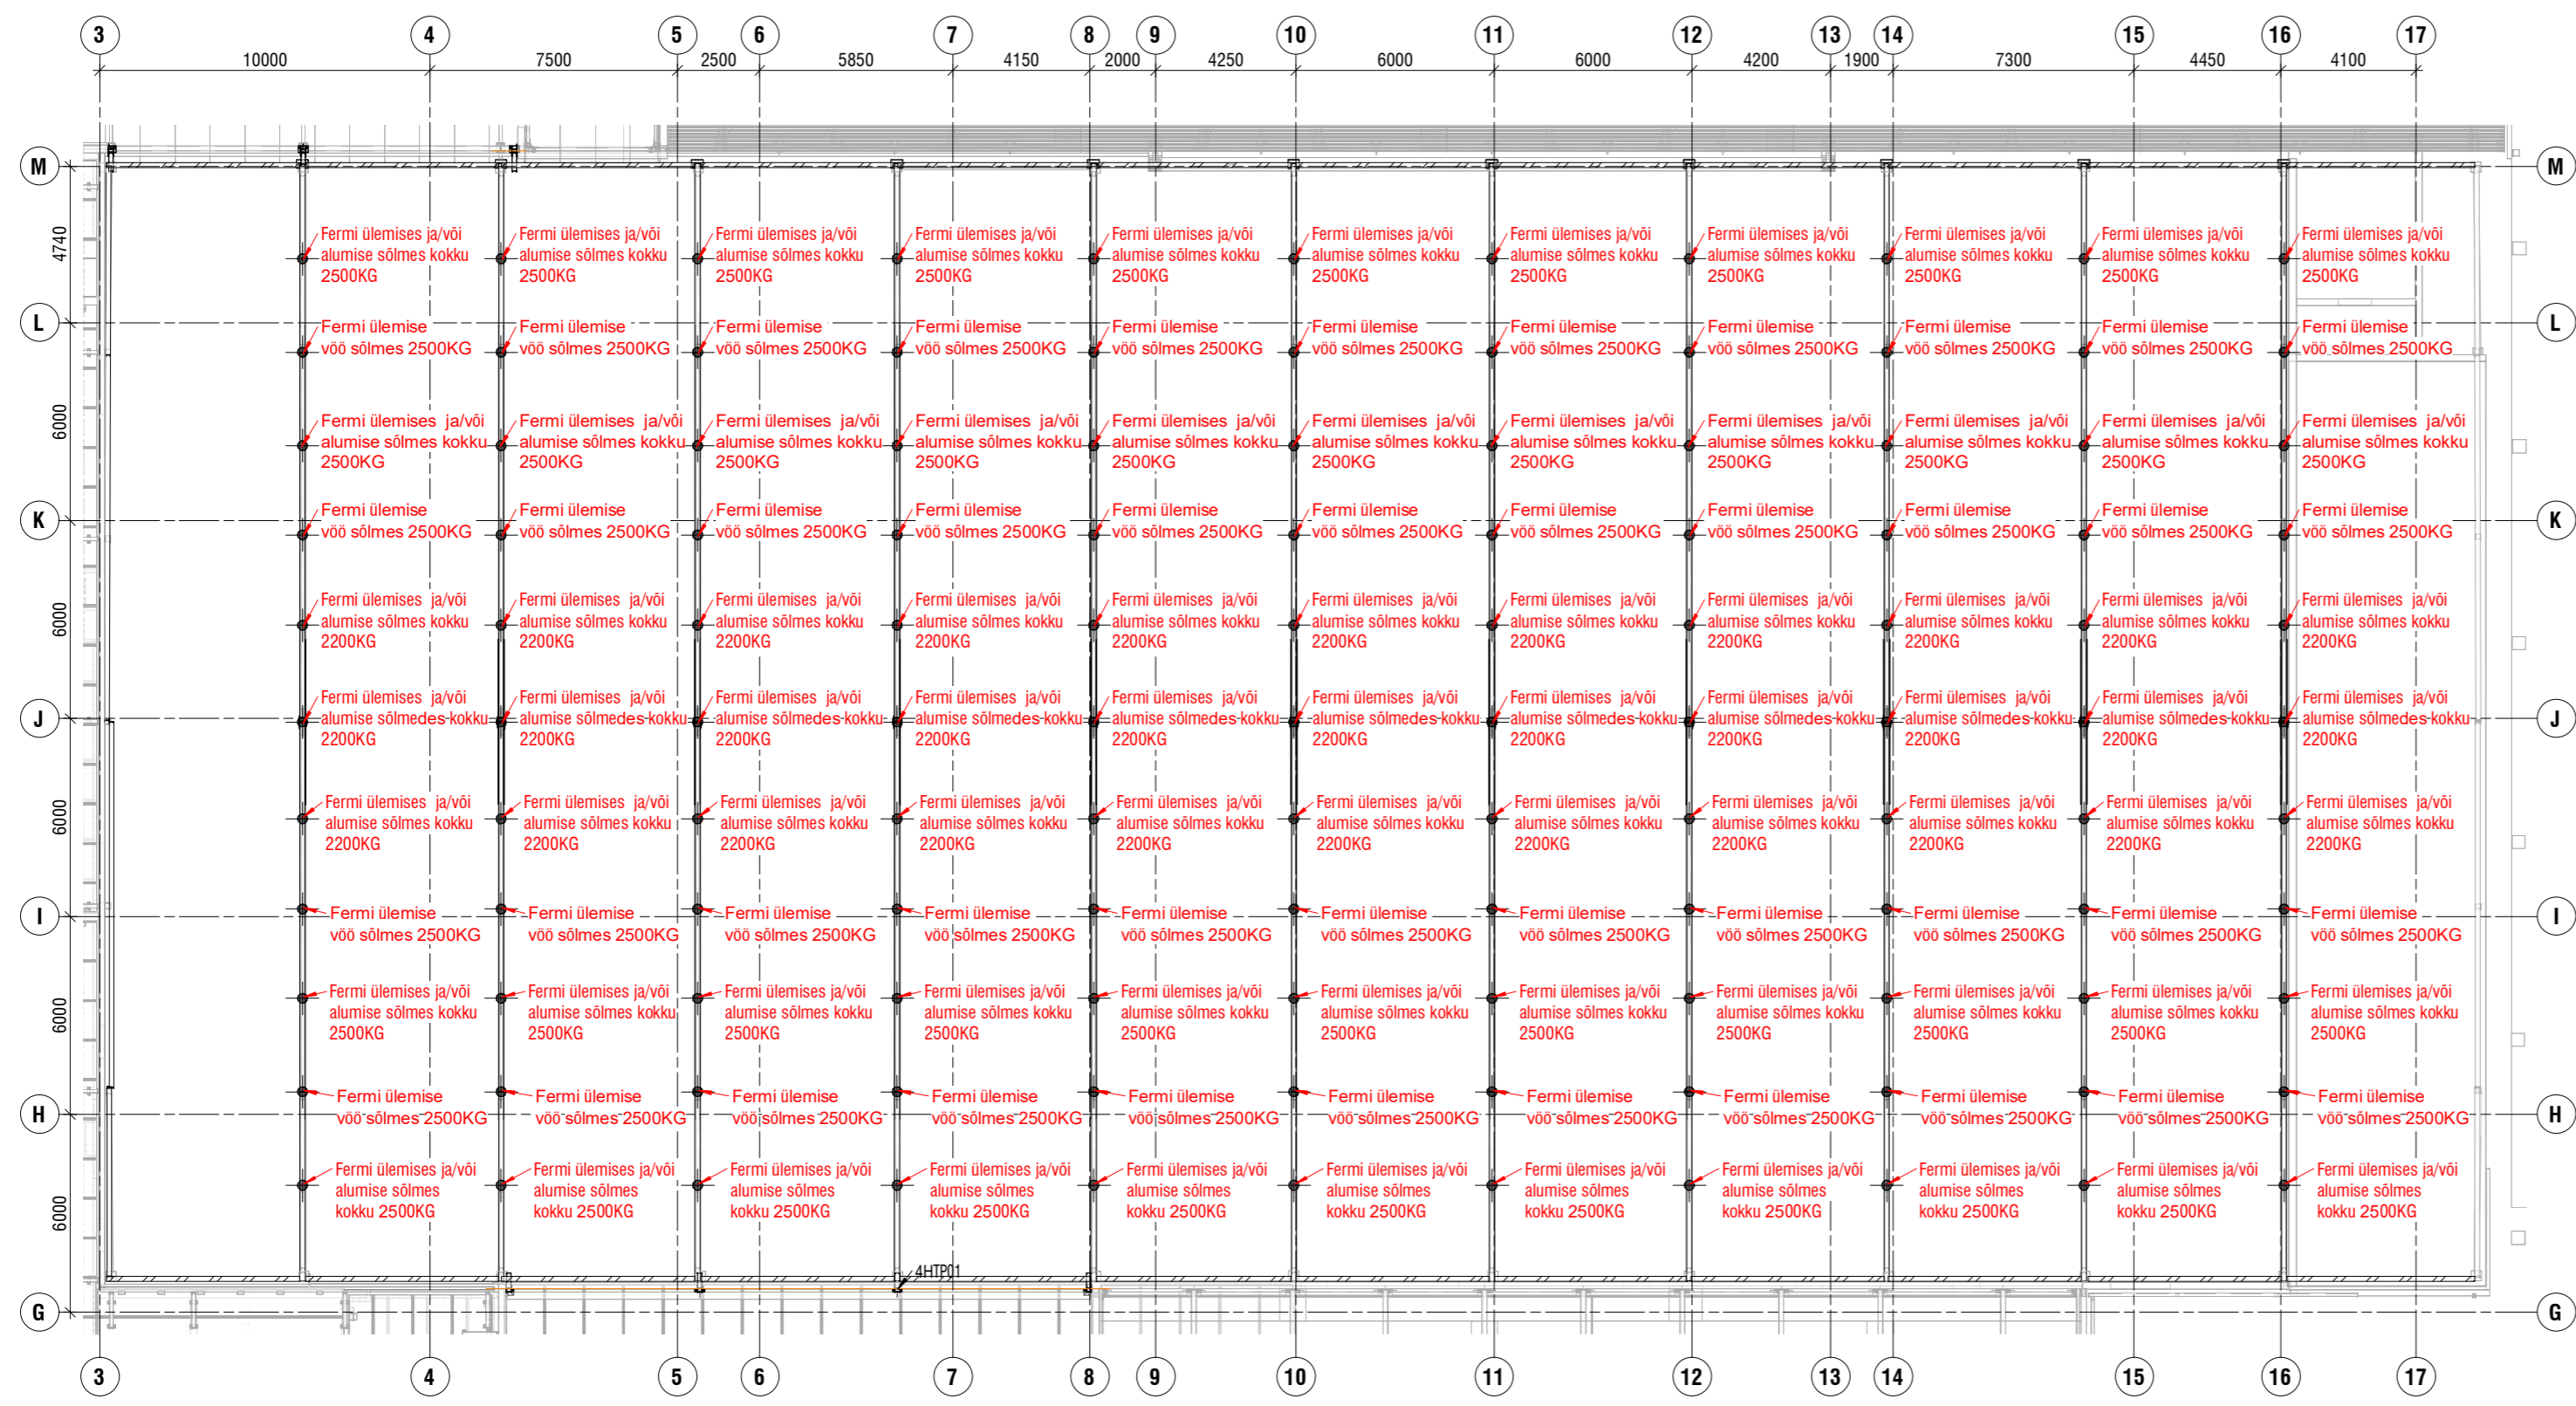

2 Fermile riputatavate koormuste lubatavad kinnitus piirkonnad
EK-1-1-02-M21:100

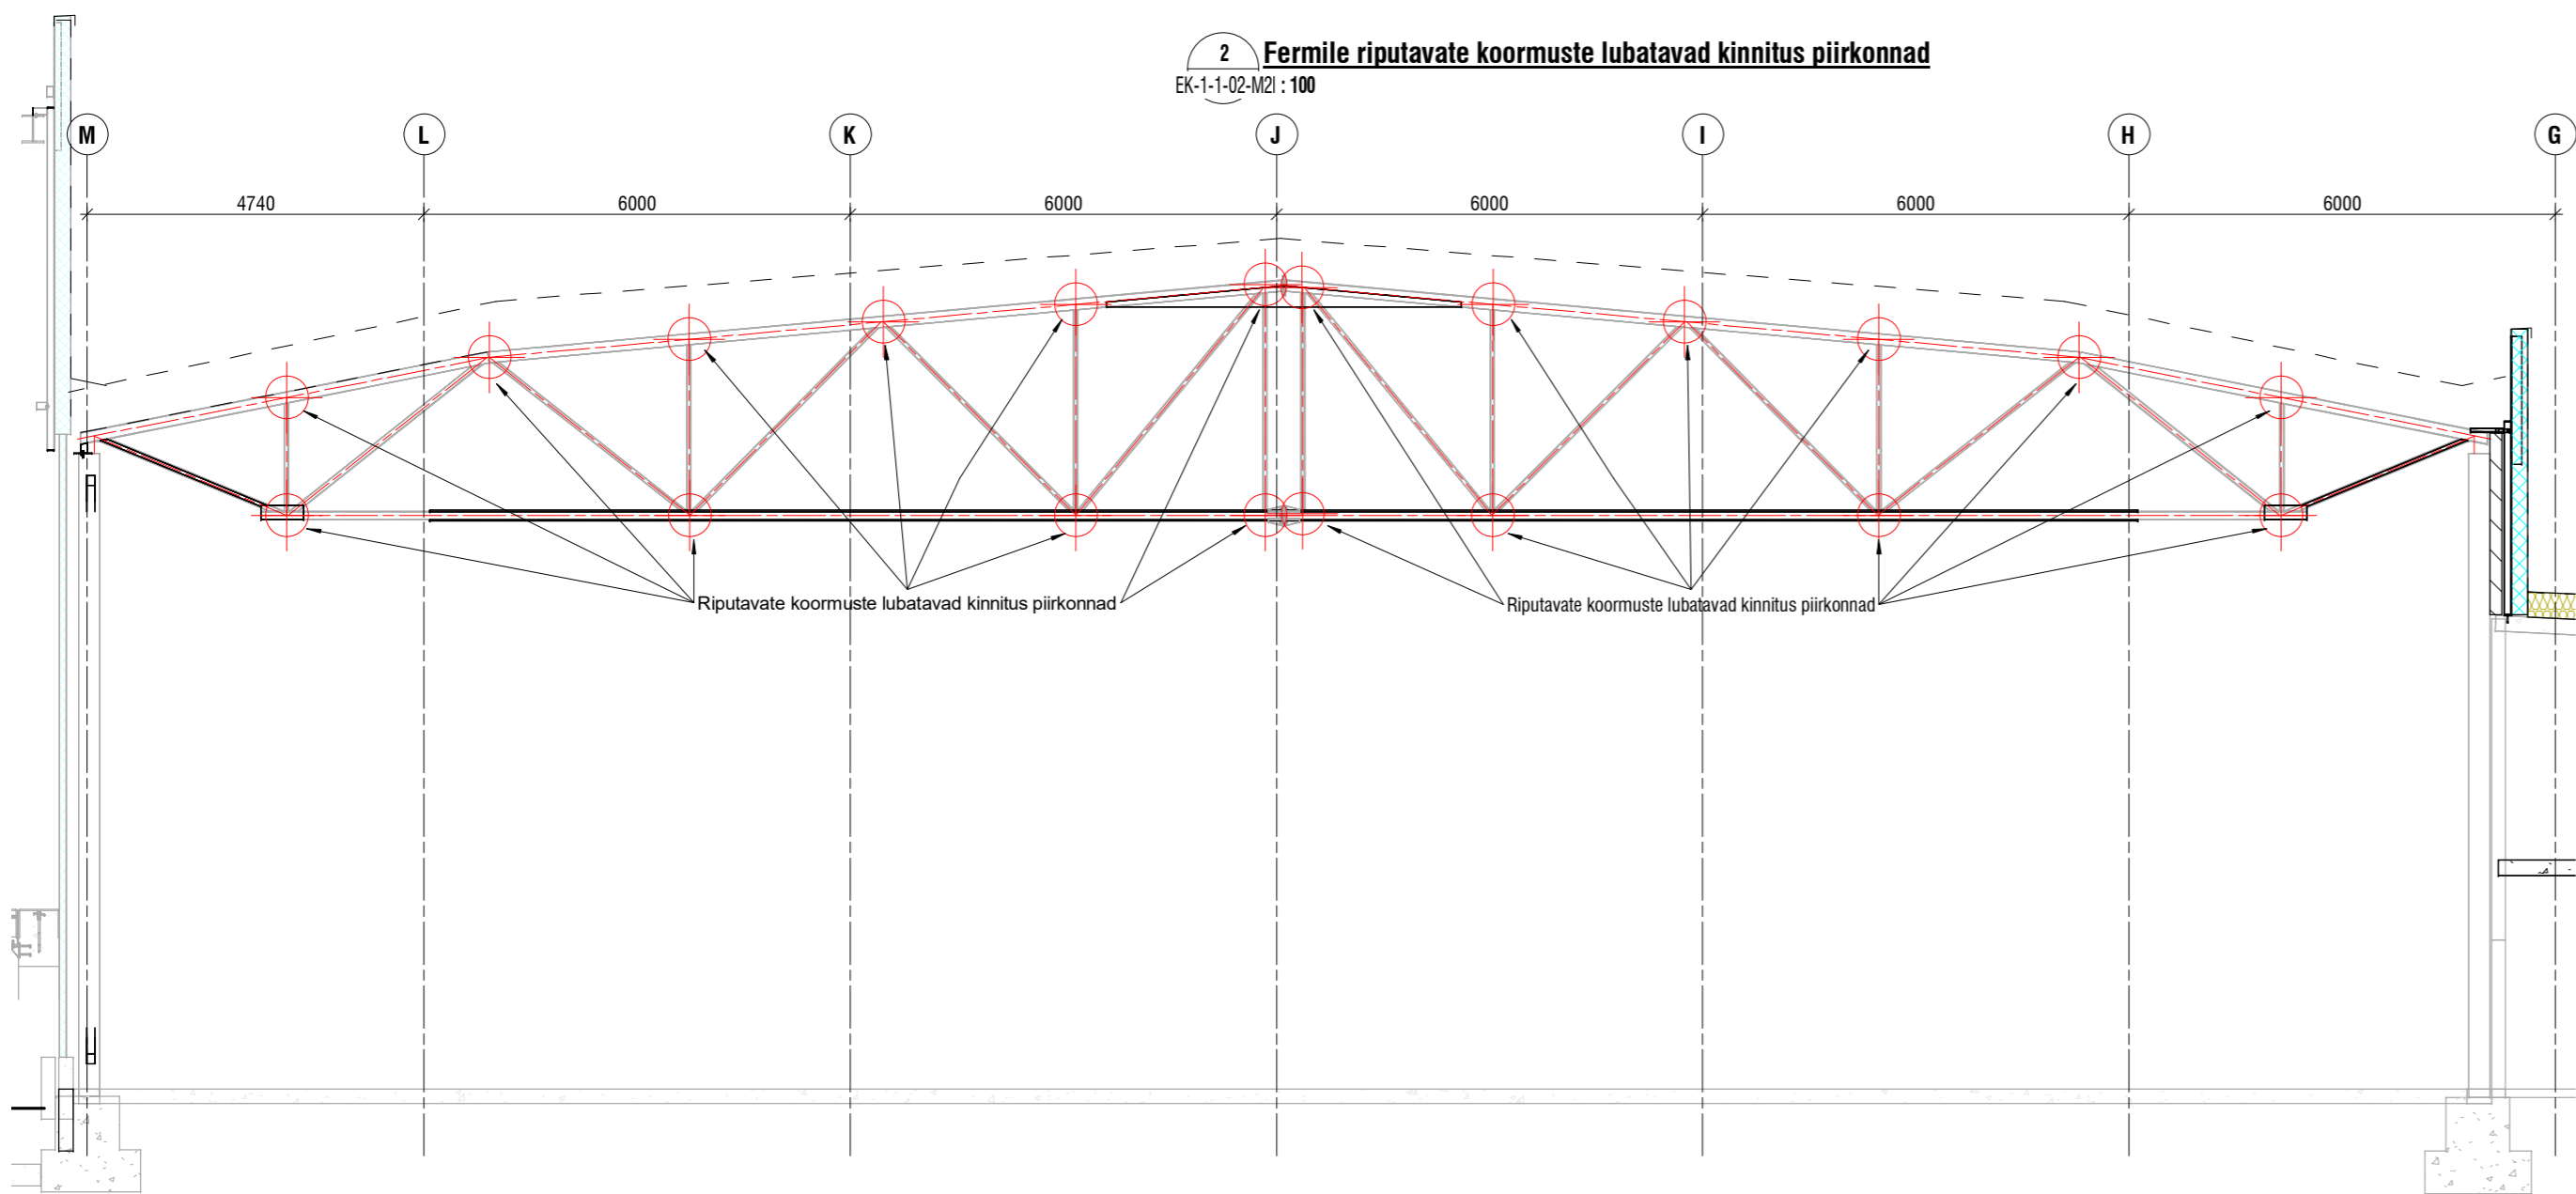

		Reg. nr: 11124774 Laki tn. 5, 10621 Tallinn web: www.sma.ee e-mail: info@sma.ee tel: +372 6 555 480 fax: +372 6 100 540 Projektentmiste: EEP 000543 Omaniku/lehtvõla: EED 009611		OBJEKTI NIMETUS Tartu Ülikooli spordihoone laiendus
Projekti juht Simo Sirk		OBJEKTI ADDRESS Ujula 4, Tartu		
Vastutav spetsialist R. Aripmann		TELLUJA Tartu Ülikool		
Projekteamiis J.Edovald/ R.Rei/ J.Bragina/ K.Tennokese		JOONISE NIMETUS Riputatavate konstruktsioonide lubatavad kinnituste asukohad ja koormused suve perjoodil		
Joonestast J.Edovald/ R.Rei/ J.Bragina/ K.Tennokese		JOONISE TÄHIS Ek-4-4-05-S		
Töö nr. 51-16a	Staadium TP	Kuupäev 10.12.2018	Mootkava As indicated	