



2 Riputatavate konstruktsioonide lubatavad kinnituste talvised koormused ja asukohad (1099)
1:200

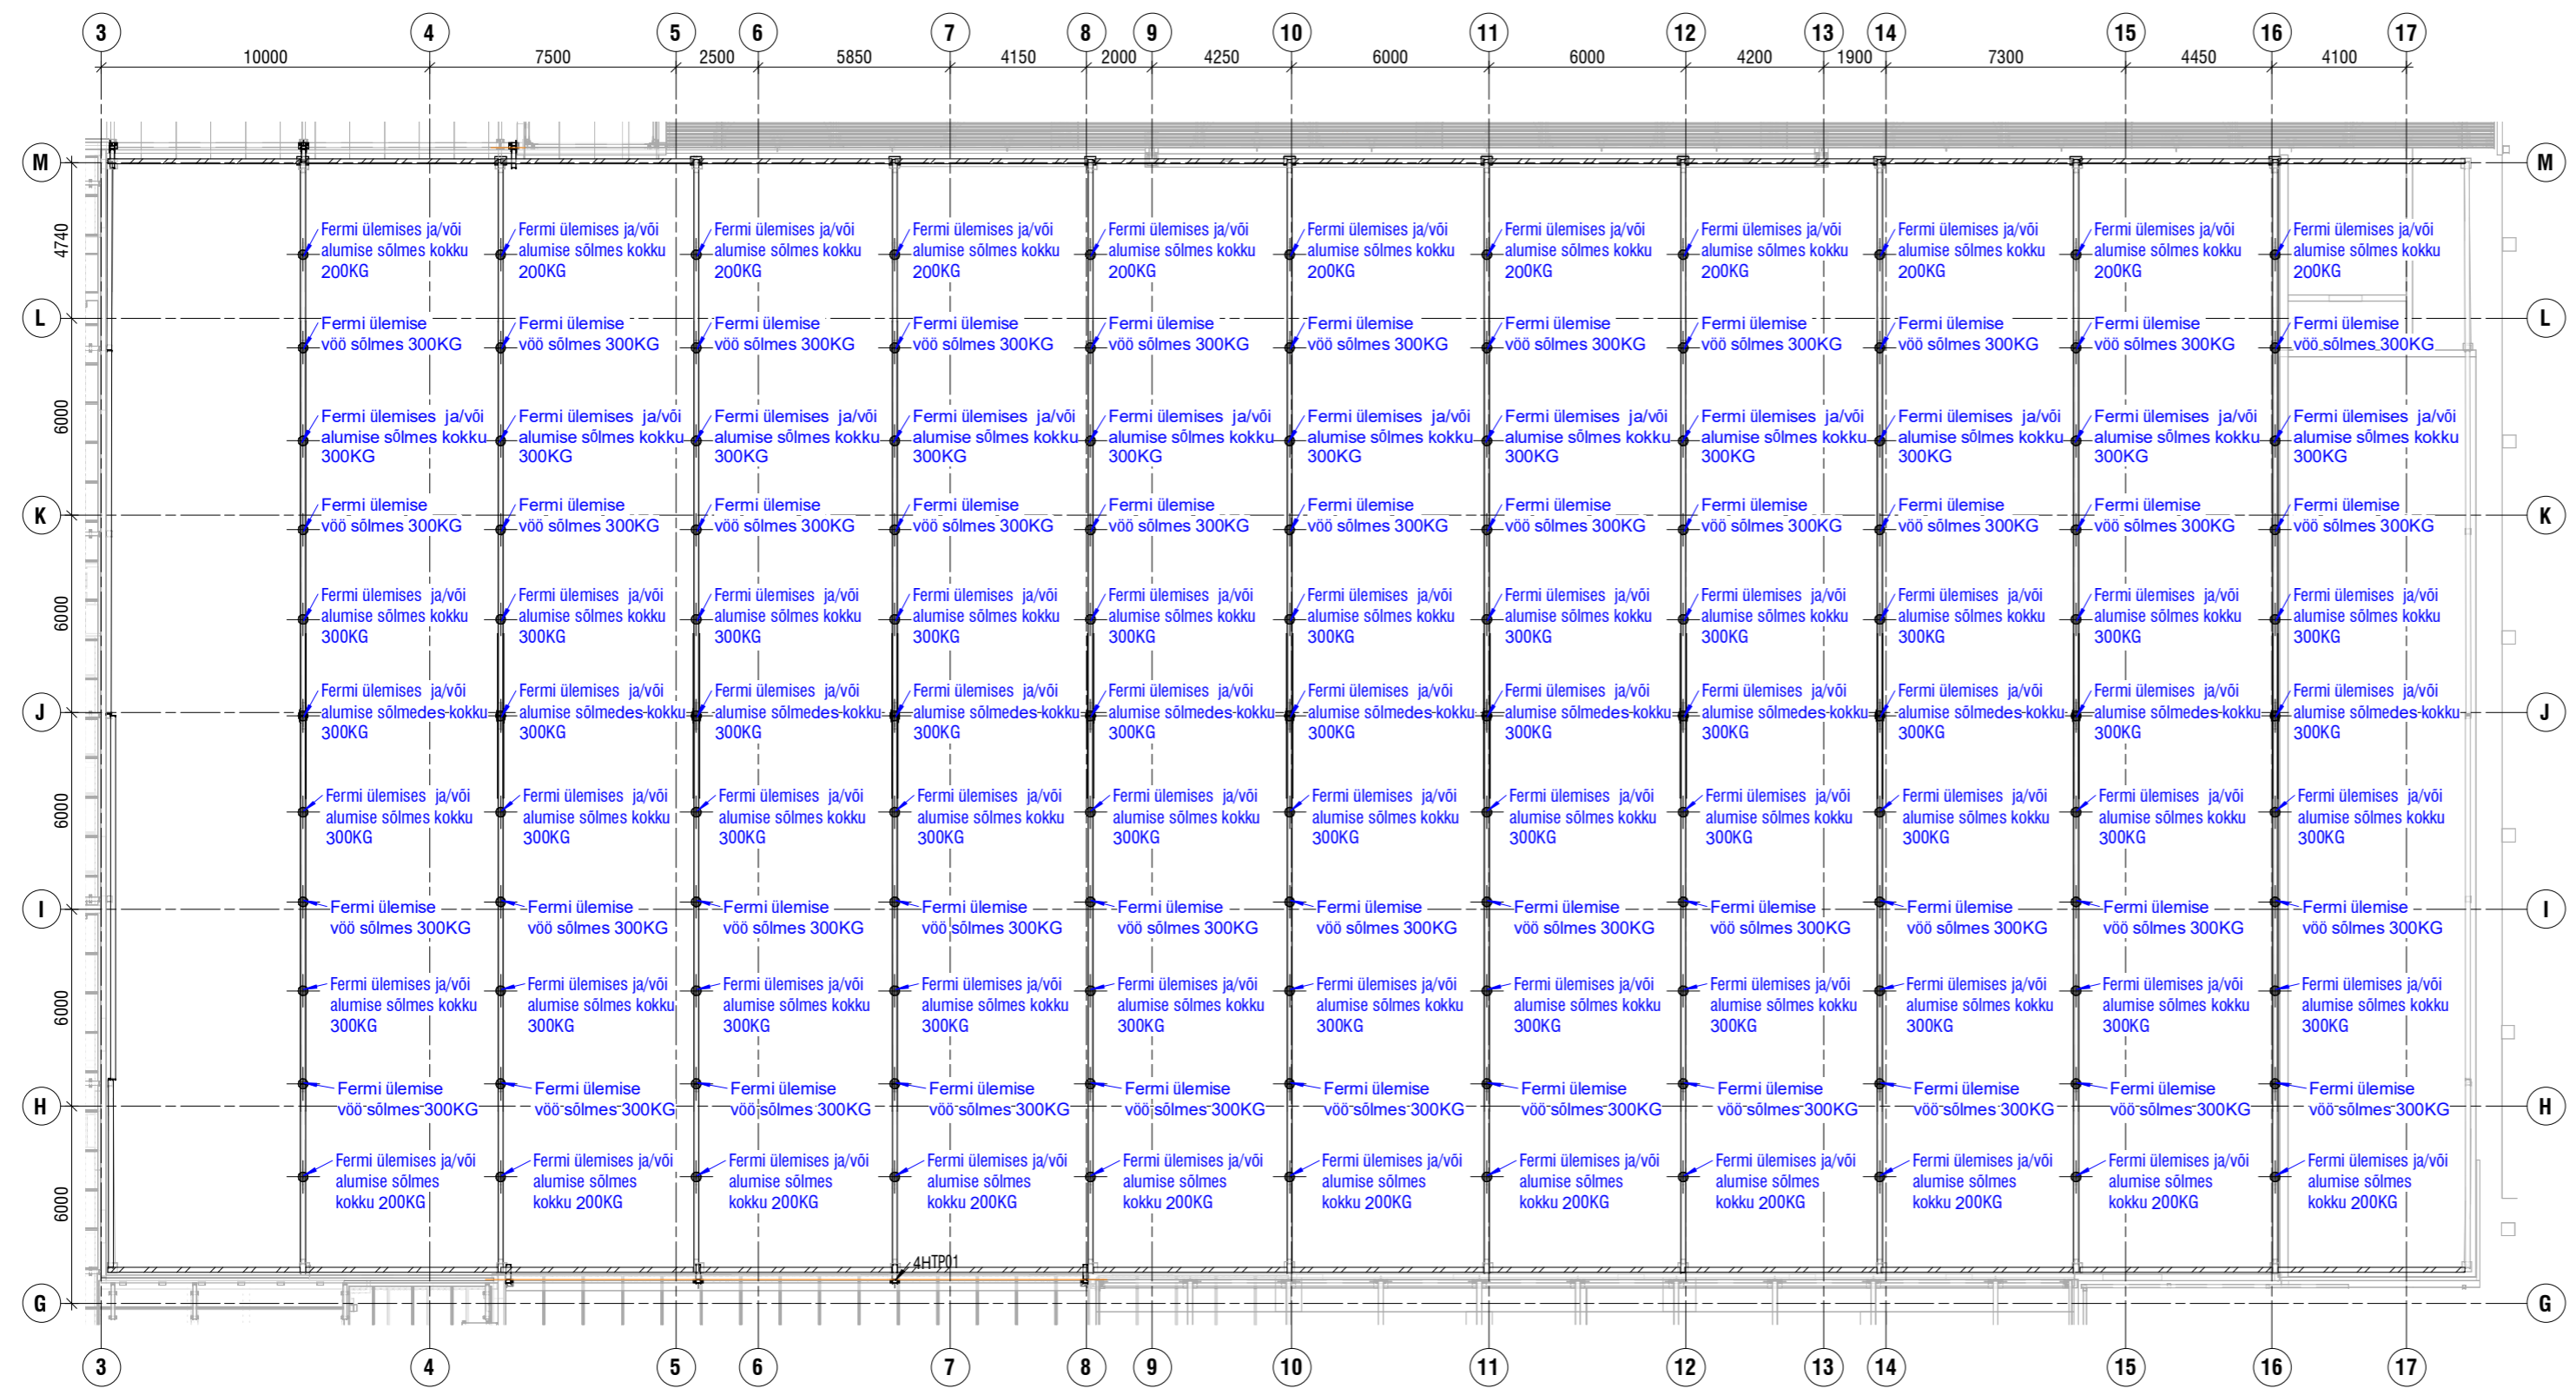

1 Fermile riputatavate koormuste lubatavad kinnitus piirkonnad
EK-1-1-02-M2 1:100

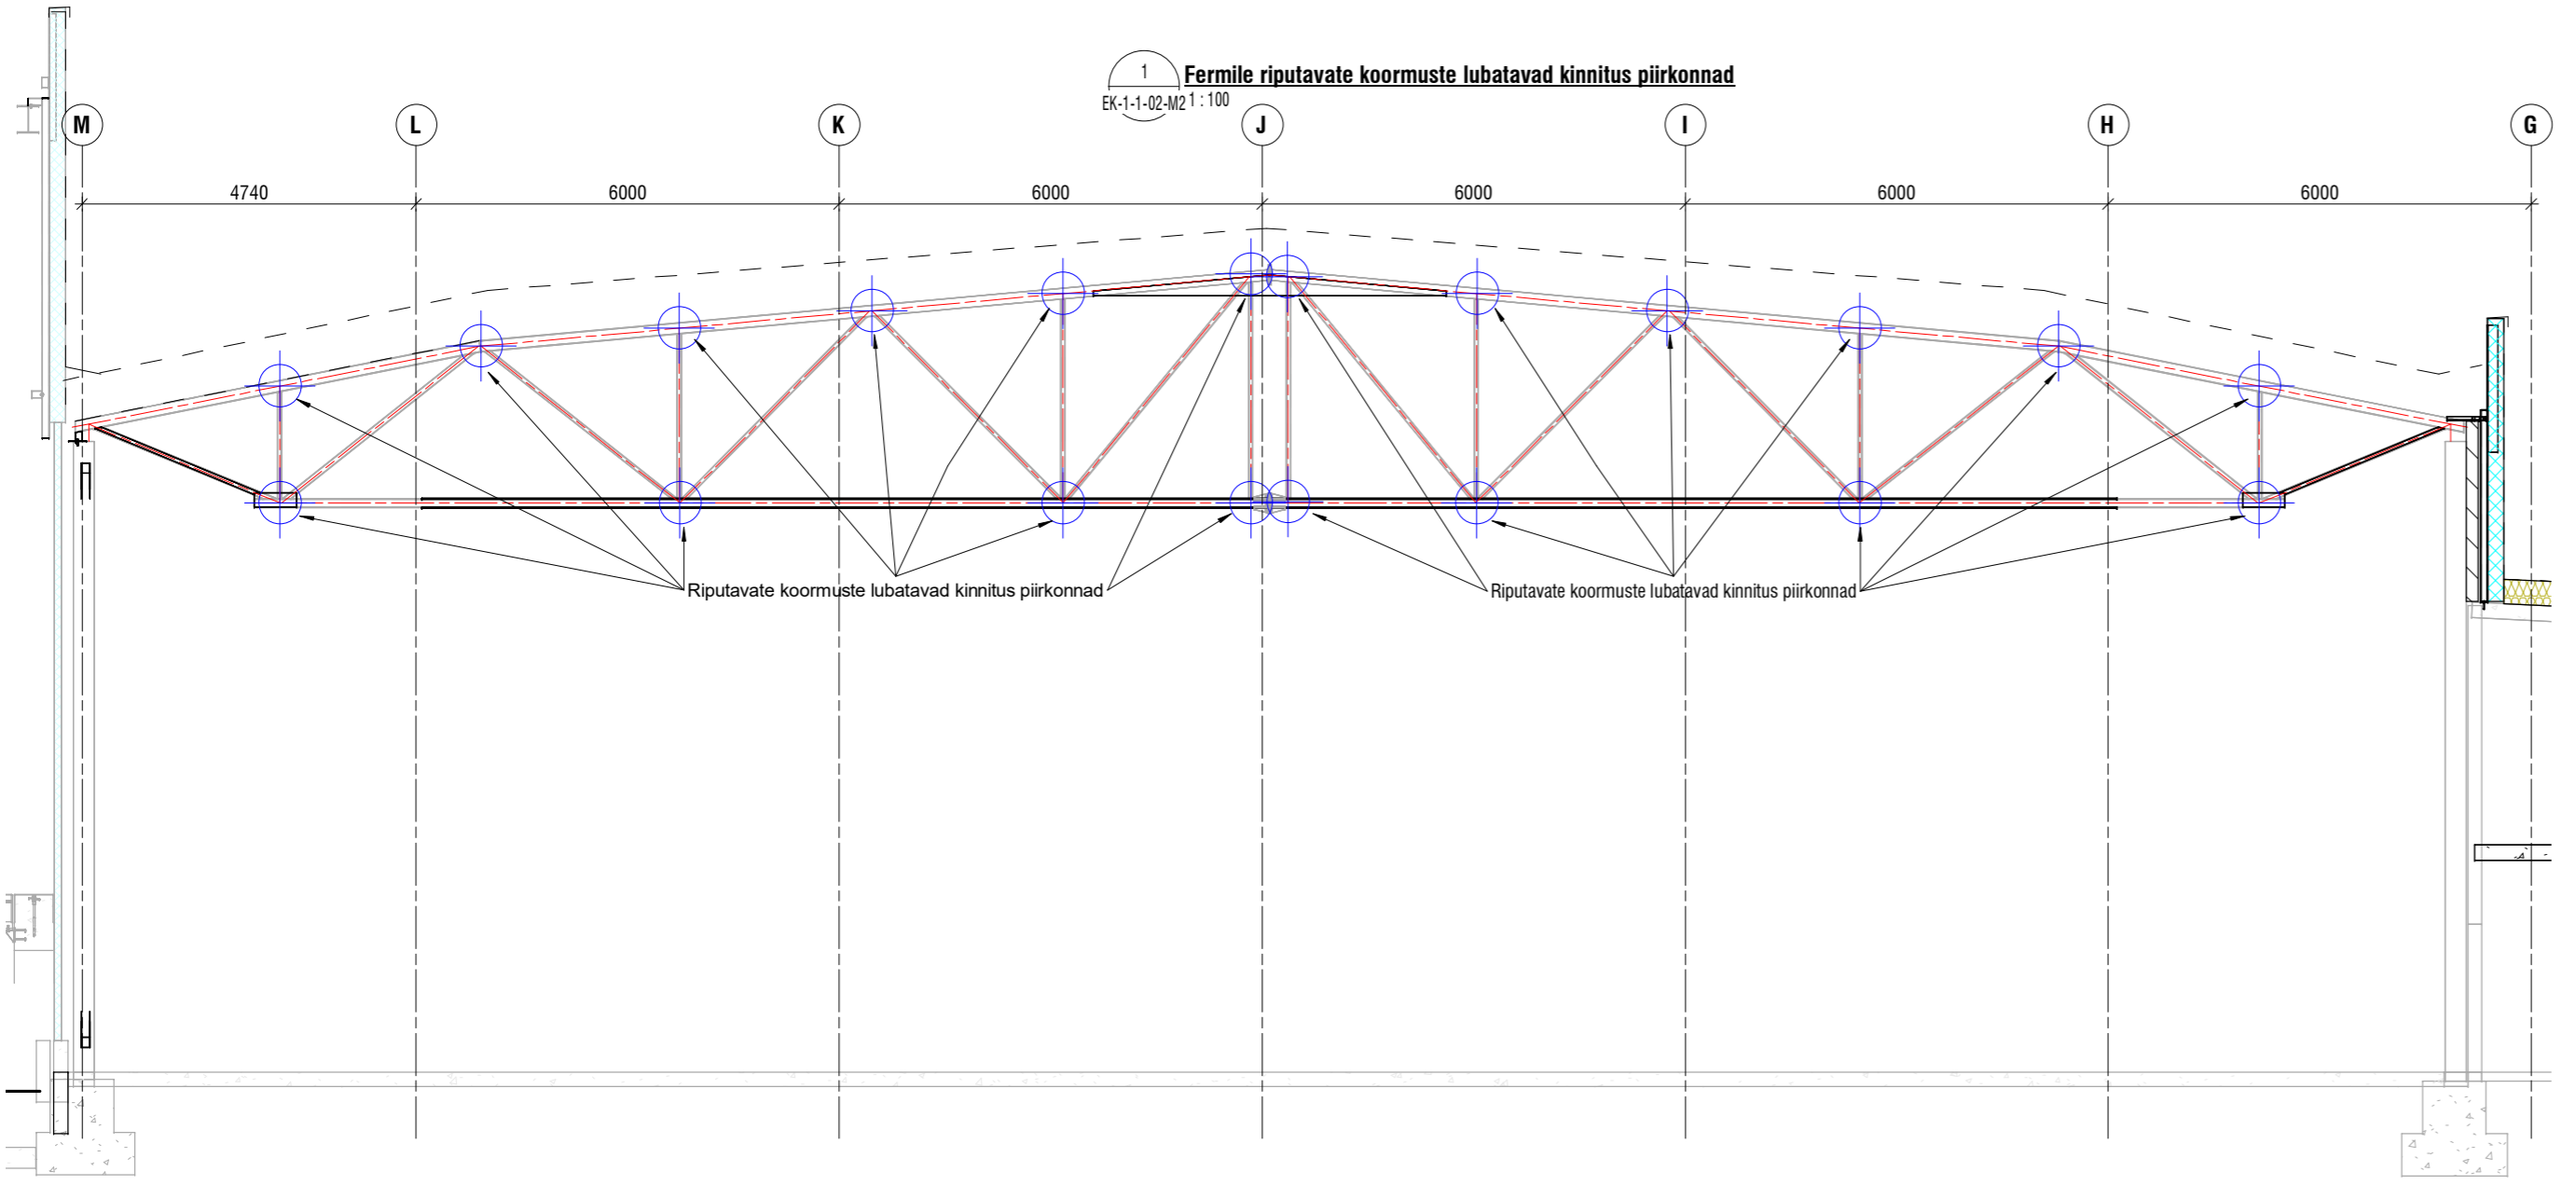

		Reg. nr: 11124774 Laki tn. 5, 10621 Tallinn web: www.sma.ee e-mail: info@sma.ee tel: +372 6 555 480 fax: +372 6 100 540 Projektiteenus: EEP 000543 Omaniku/leiva: EED 000611		OBJEKTI NIMETUS Tartu Ülikooli spordihoone laiendus
		TELLUJA Tartu Ülikool	OBJEKTI ADDRESS Ujula 4, Tartu	
Projekti juht R. Aripmann	/alkrijastatud digitaalselt/	JOONISE NIMETUS Riputatavate konstruktsioonide lubatavad kinnituste asukohad ja koormused talve lume perjoodil Oktoober-Aprill		
Projekteeeris J.Edovald/ R.Rei/ J.Bragina/ K.Tennokese	/alkrijastatud digitaalselt/	TOO NR. 51-16a	STAADIUM TP	JOONISE TÄHIS EK-4-4-05-T
Joonestast J.Edovald/ R.Rei/ J.Bragina/ K.Tennokese	KUIPÄEV 10.12.2018	MÕÖTKAVA As indicated		

FORMAAT: A2 landscape 420x594mm