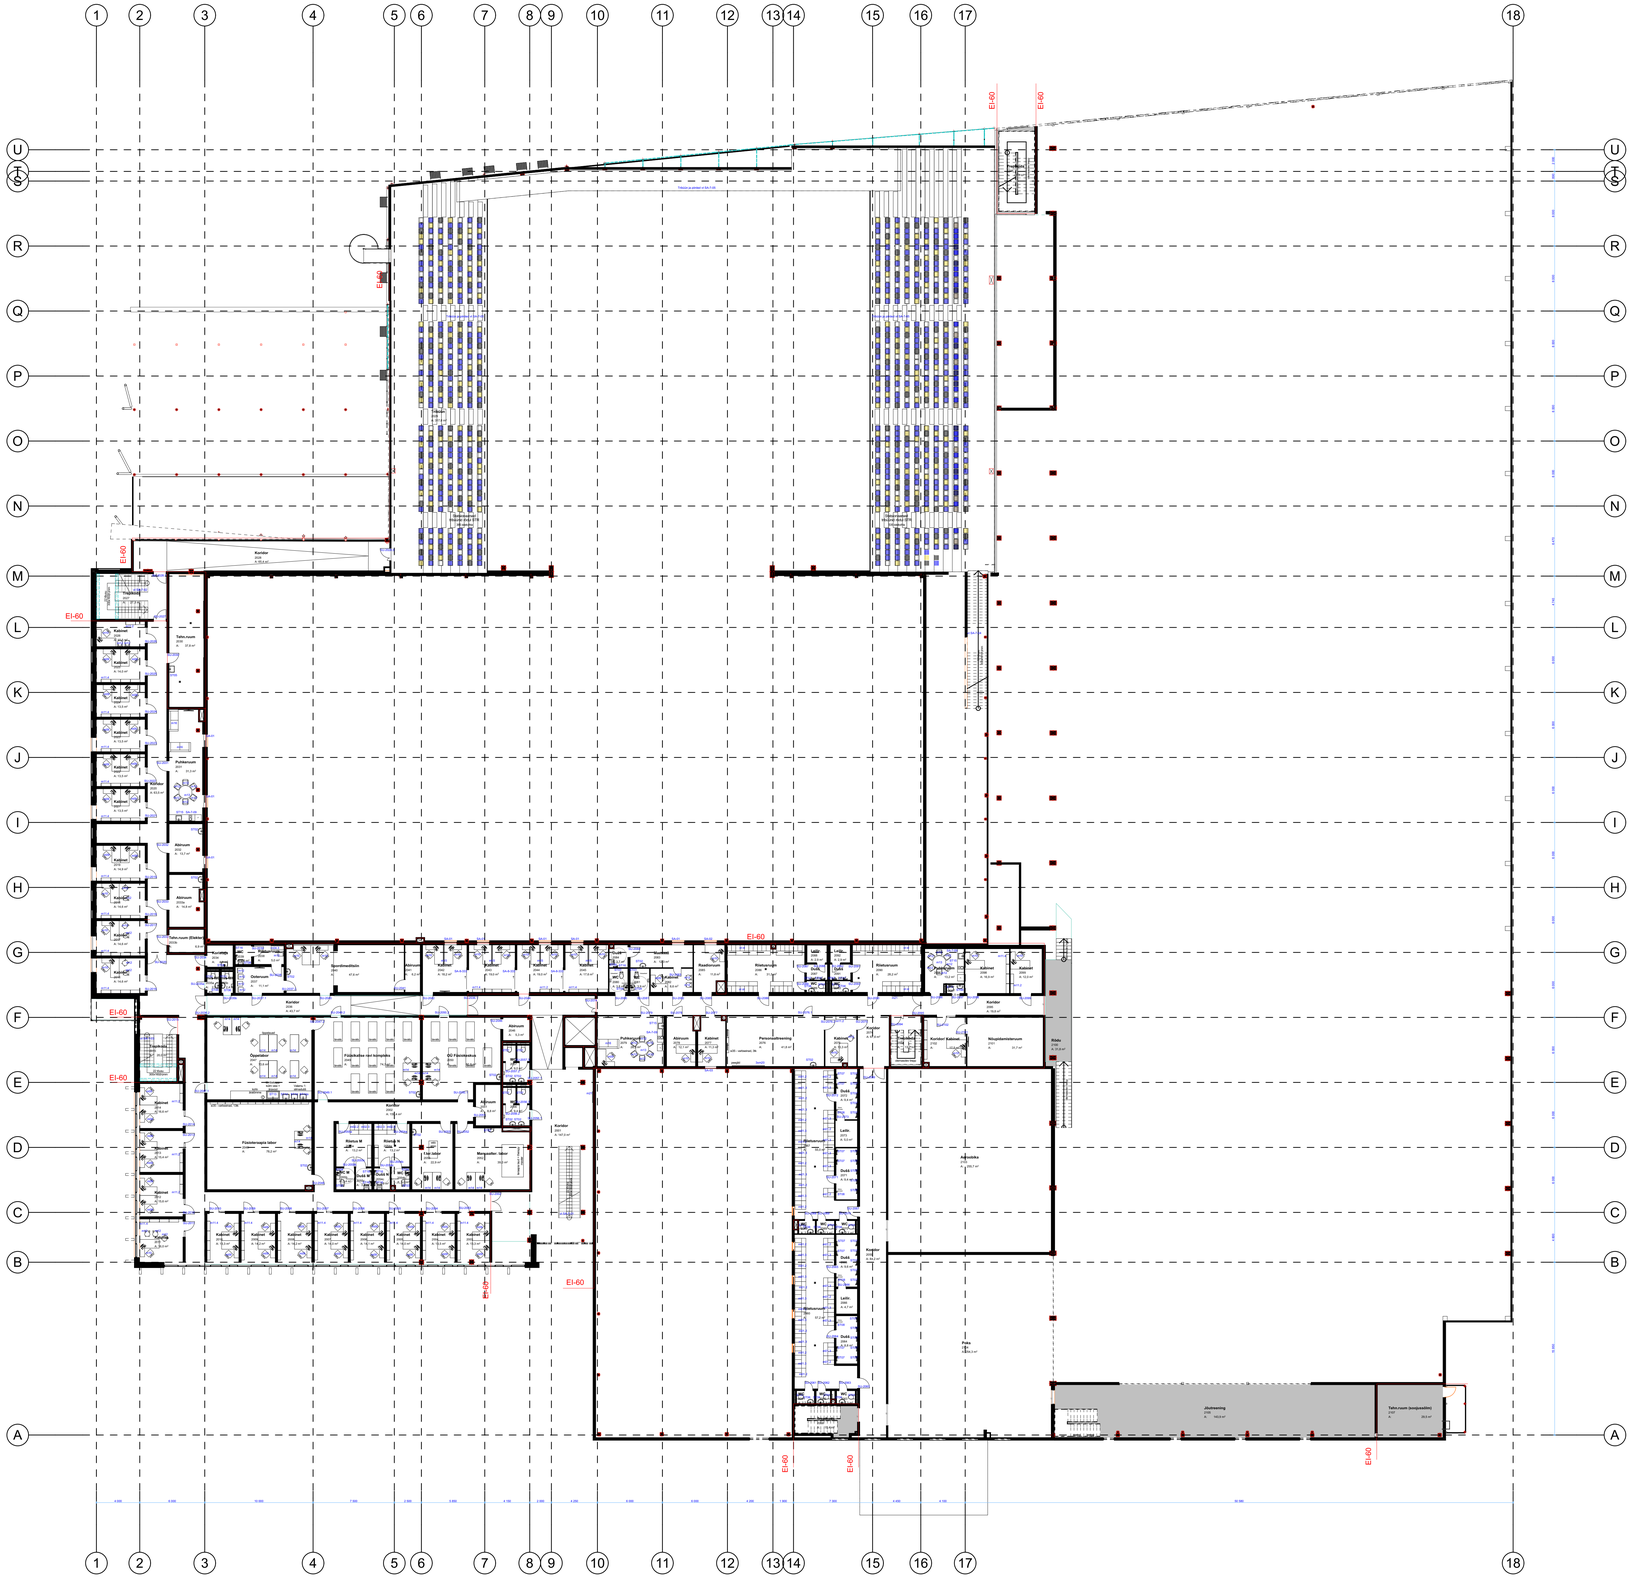

SANITAARTEHNIKA POSITSIOONID VT SANITAARTEHNIKA SPETSIFIKATSIOON.
SPORDIINVENTARI ARTIKLID VT SPORDIINVENTARI SPETSIFIKATSIOON.

MÄRKUSED:
1. Käesolevat joonist käsitleda koos arhitektuurse ja sisekujunduse osa jooniste ja spetsufukatsioonidega.
2. Käesolevat joonist käsitleda koos eriosade jooniste, spetsifikatsioonide ja seletuskirjaga.
3. Vastuolu ilmnemisel käesoleva spetsifikatsiooni ning arhitektuurse ja sisearhitektuurse või mistahes muu projekti osa jooniste, spetsifikatsioonide või seletuskirja vahel tuleb koheselt teavitada projekteerijat või projektijuhti.
4. Toodete valikul on silmas peetud nende esteetilisi ja tehnilisi omadusi ning vastavust projekteerimisnõuetele.
5. Käesolevas projektis määratud tooted võib asendada tehniliste ja visuaalsete omaduste poolest võrdväärsetega, kui see ei vähenda tehnilisi, esteetilisi või muulaadseid kvaliteedicmadusi. Kõik valitud toodete asendused tuleb kooskõlastada projekti sisearhitektiga.
6. Kõik mõõdud tuleb enne tootmist kontrollida kohapeal.

Ruumide jaotus:

Projektiga käsiltetavad ruumid

Projektiga mitte käsitletavad ruumid või nende osad

architect II

Objekt:	Tartu Ülikooli Spordihoone	Aadress: Ujula 4, Tartu, Eesti	
Joonis:	2. korruse plaan		
Autor:	Arhitekt11	Projekteeris: Maarja Varkki	

Arhitekt11 OÜ, reg nr 10525910, Jõe 2/1, 10127 Tallinn, ESTONIA, info@architect11.com; RETTER 00-10525910

Joonis nr:	SA-5-02
Kuupäev:	24.05.2017
Mõõtkava:	1:200
Print:	A0
Töö nr:	2016-08-25
Staatus:	PP
Vastutaja:	Hannelore Kääramees
Projektijuht:	